

PROYECTO

SAMURAI Main SushiBar Design



01

SUSHIBAR: ESTADO ACTUAL



Echenique Subervi
Arquitectos & Asociados, S.R.L.

Fco. Prats Ramírez
No.861, El Millón, D.N.
Tel: 809-534-1295

PROYECTO:
Samurai Main
Sushi Bar Design

No. de Proyecto
25-315

CLIENTE
Samurai SRL
C. del Seminario #57
Plantini, D.N.

DISEÑO ARQUITECTONICO
ARQ. Armando M.
Echenique S.
Intl. Assoc. AIA, LEED Green
Associate
CODIA
24946

DISEÑO ESTRUCTURAL
NOMBRE
CODIA
00000

DISEÑO SANITARIO
NOMBRE
CODIA
00000

DISEÑO ELÉCTRICO
NOMBRE
CODIA
00000

DISEÑO MECÁNICO
NOMBRE
CODIA
00000

COLABORADORES
NOMBRE

VISTAS DEL
PROYECTO

A.1

No. HOJA:
01

FECHA:
15/Diciembre/2025

REVISION:
004

ECHENIQUE SUBERVI ARQUITECTOS & ASOCIADOS S.R.L.

Se reserva el derecho exclusivo de reproducción total o parcial de este documento y/o de su contenido.



01

SUSHIBAR: DISEÑO PROPUESTO

Madera de Roble Blanco Claro, Fresno o similar (cepillado o lijado suave):

Textura: Veta visible pero sutil, superficie lisa al tacto, acabado mate o satinado natural. Aporta luminosidad y calidez.

Ubicación: Paneles frontales del mostrador, estanterías,



Echenique Suberví
Arquitectos & Asociados, S.R.L.

Fco. Prats Ramírez
No.861, El Millón, D.N.
Tel: 809-534-1295

PROYECTO:
Samurai Main
Sushi Bar Design

No. de Proyecto
25-315

CLIENTE
Samurai SRL
C. del Seminario #57
Plantini, D.N.

DISEÑO ARQUITECTONICO
ARQ. Armando M.
Echenique S.
Intl. Assoc. AIA, LEED Green
Associate
CODIA
24946

DISEÑO ESTRUCTURAL
NOMBRE
CODIA
00000

DISEÑO SANITARIO
NOMBRE
CODIA
00000

DISEÑO ELÉCTRICO
NOMBRE
CODIA
00000


DISEÑO MECÁNICO
NOMBRE
CODIA
00000


COLABORADORES
NOMBRE

**VISTAS DEL
PROYECTO**

A.2 No. HOJA:
02

FECHA: 15/Diciembre/2025 **REVISION:** 004

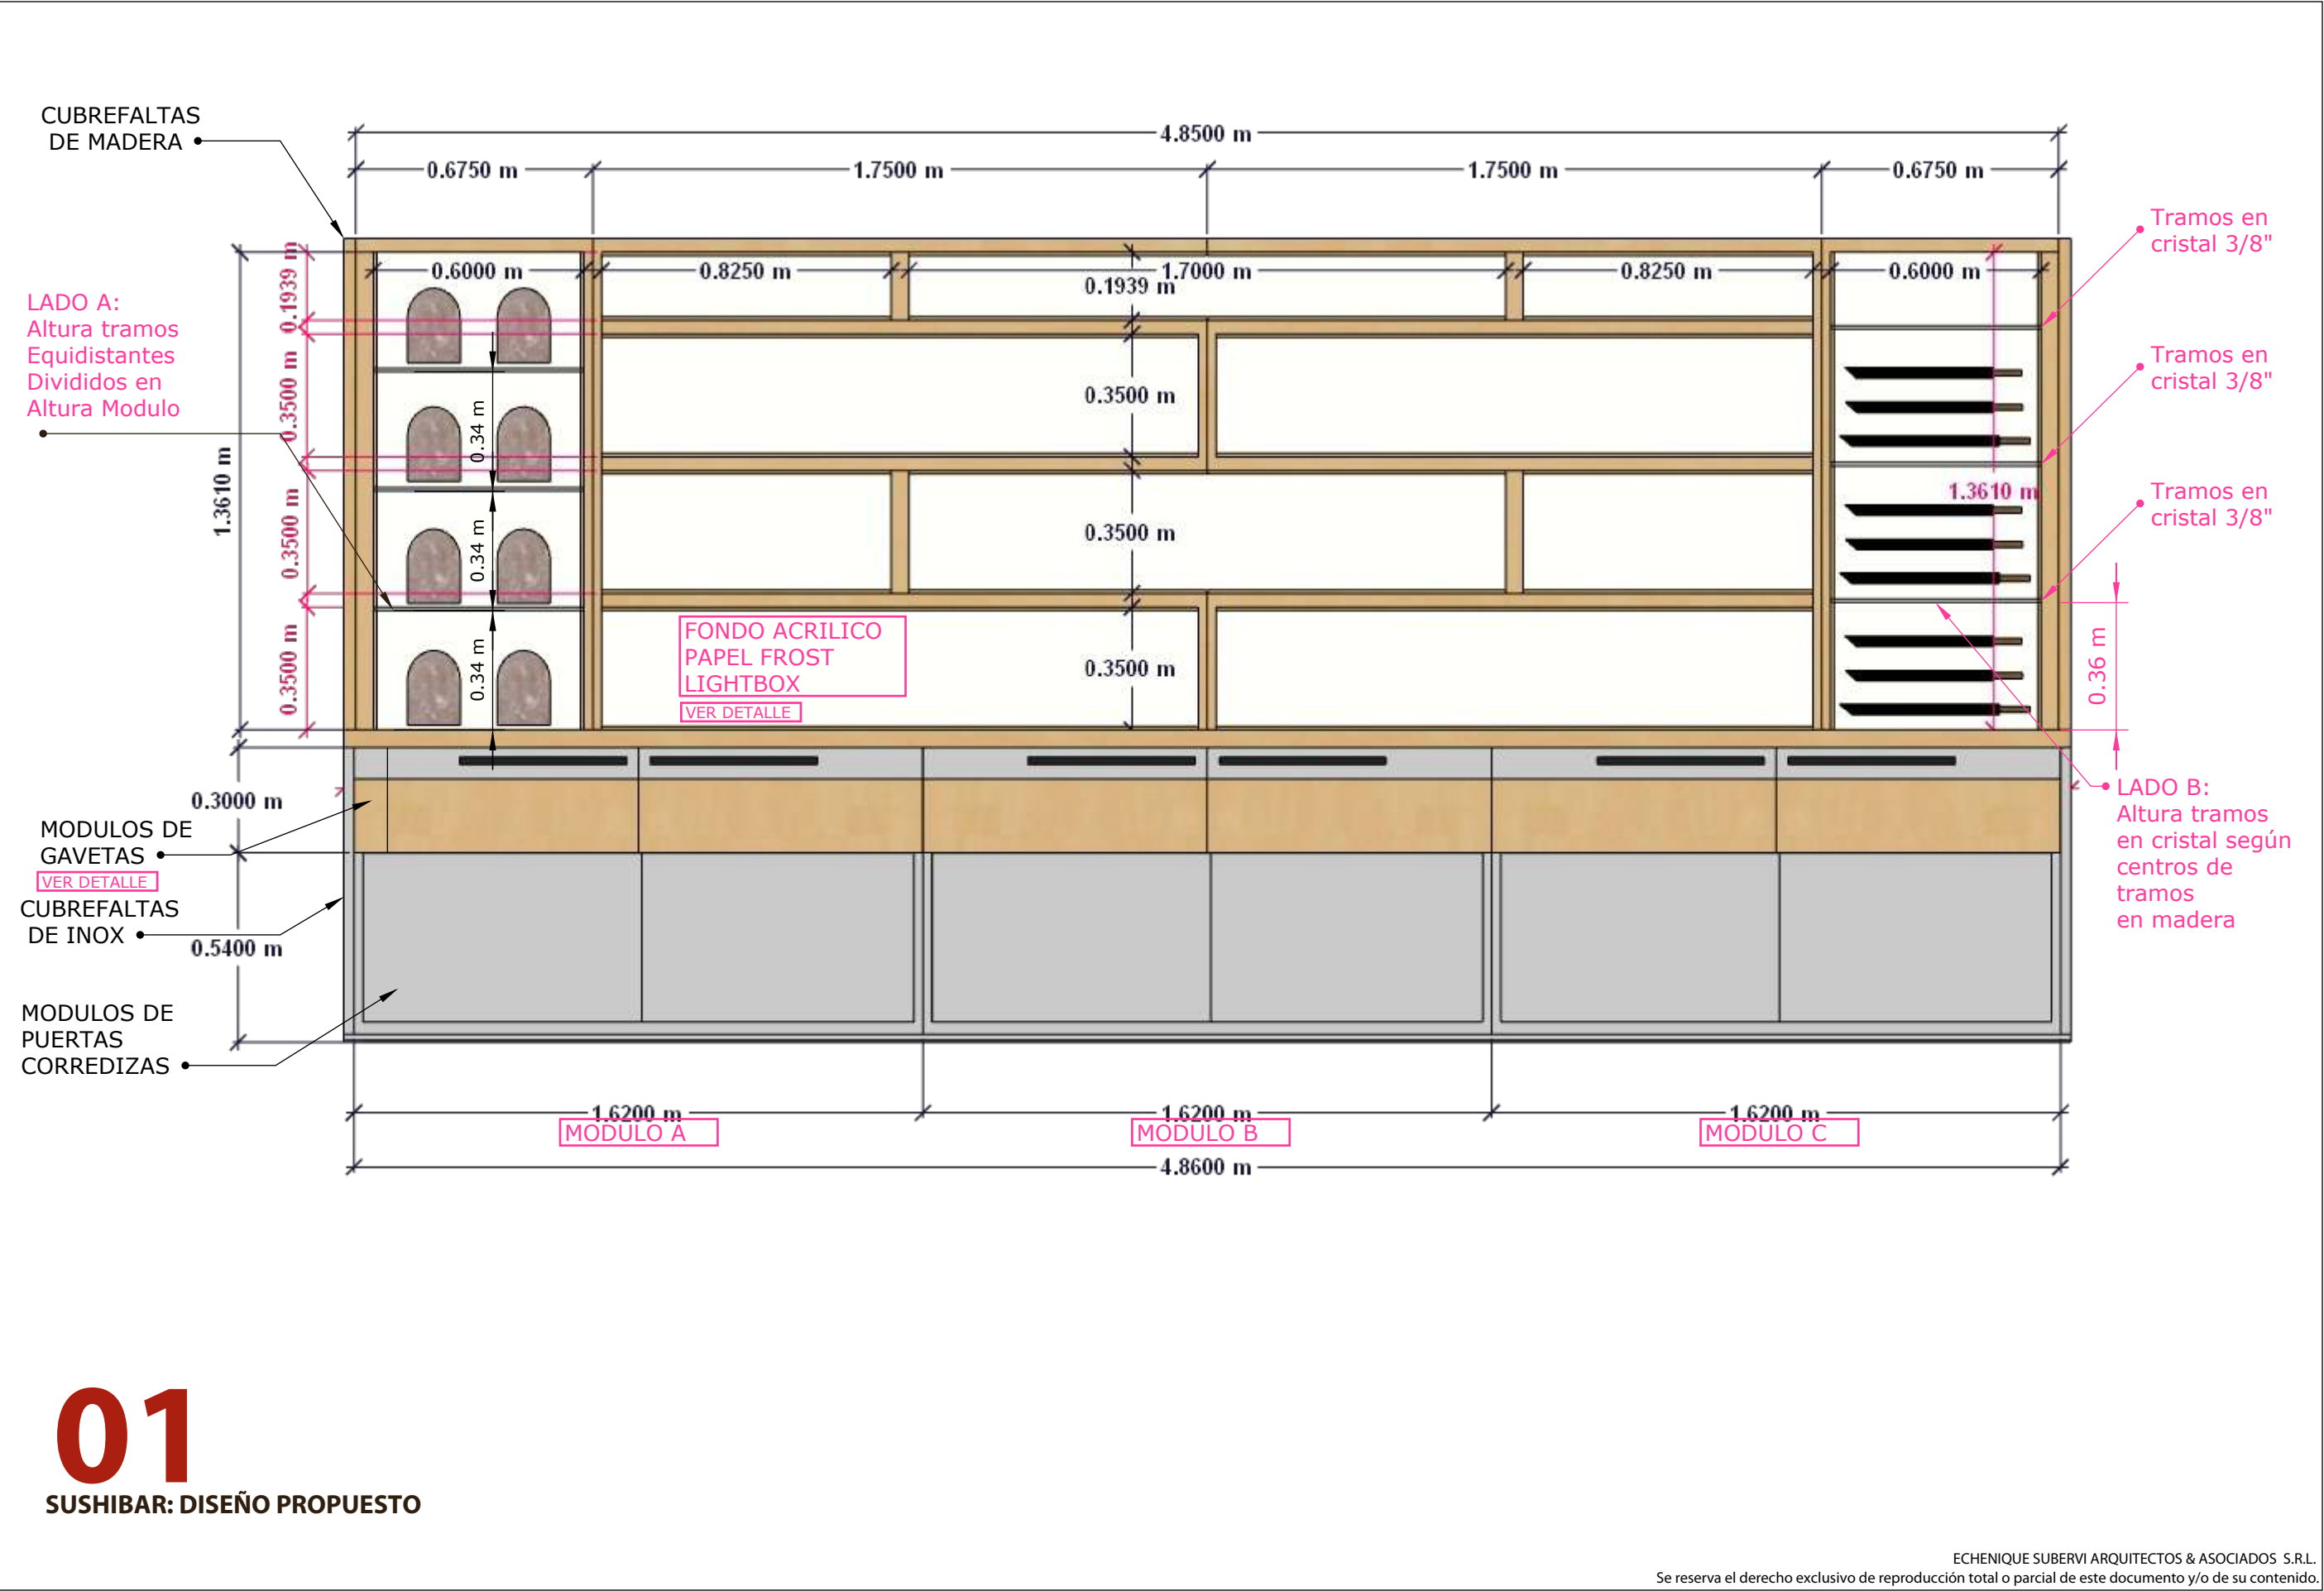


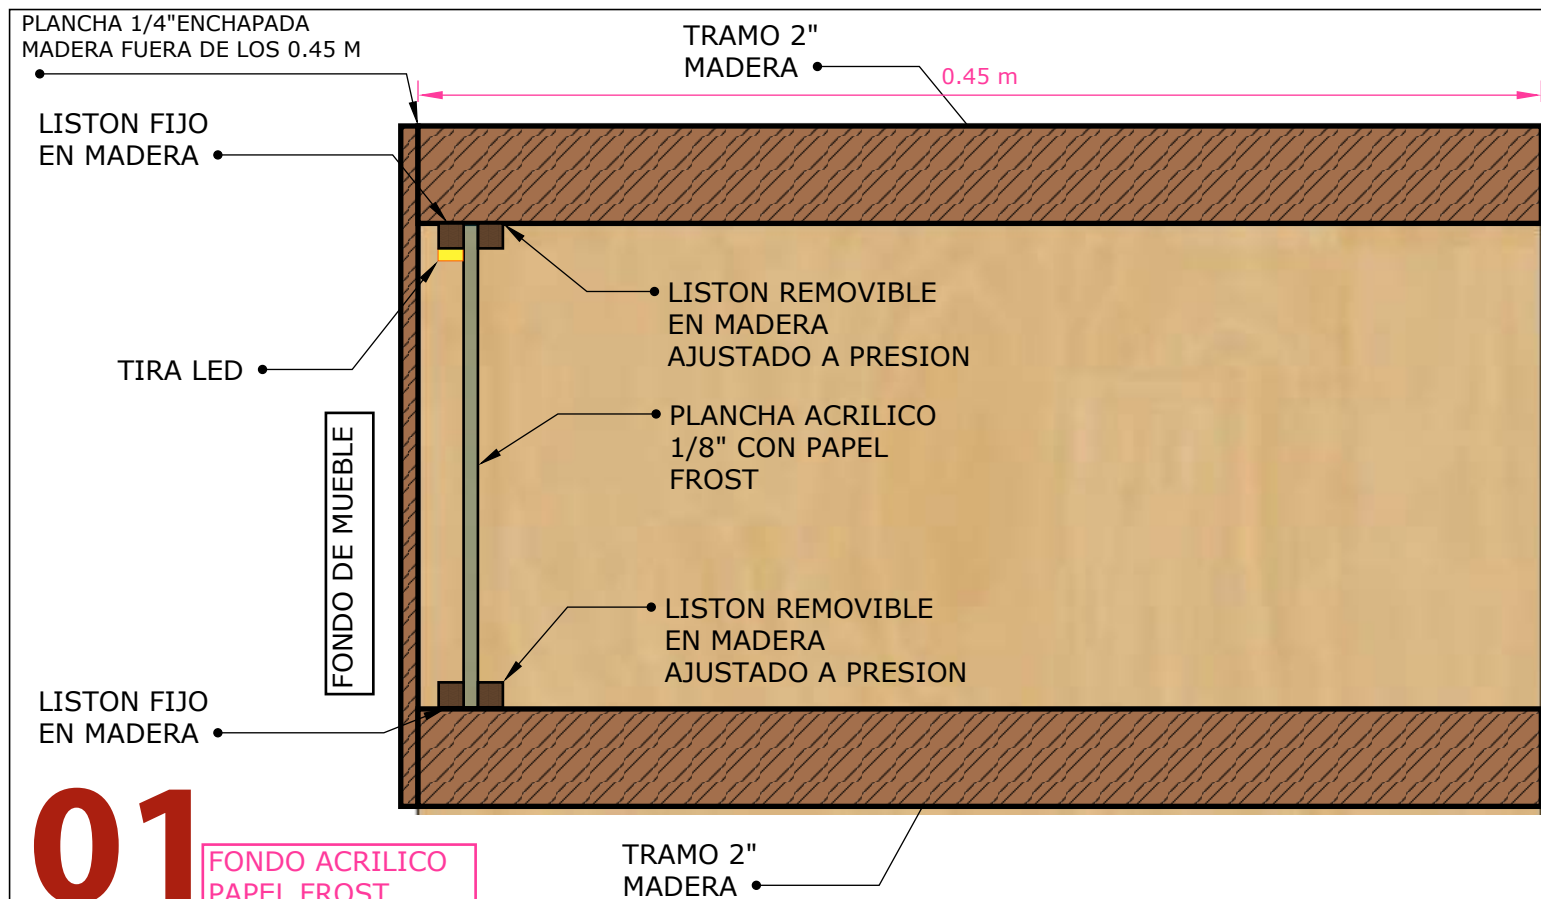

01
DETALLE:

FONDO ACRILICO
PAPEL FROST
LIGHTBOX

FRENTE DE MUEBLE

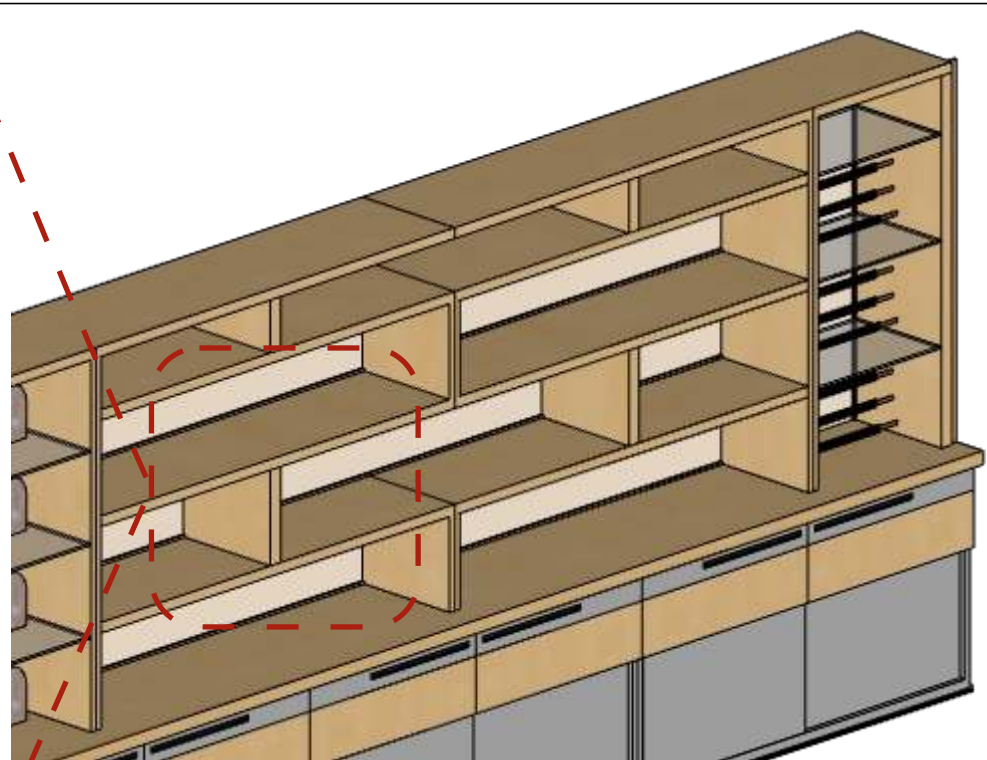

02
DETALLE:



03

REFERENCIA DE MATERIAL:
MADERA FRESNO



04

DETALLE: EFECTO LIGHTBOX



Echenique Subervi
Arquitectos & Asociados, S.R.L.

Fco. Prats Ramírez
No. 861, El Millón, D.N.
Tel: 809-534-1295

PROYECTO:
Samurai Main
Sushi Bar Design

No. de Proyecto
25-315

CLIENTE
Samurai SRL
C. del Seminario #57
Plantini, D.N.

DISEÑO ARQUITECTONICO
ARQ. Armando M.
Echenique S.
Intl. Assoc. AIA, LEED Green
Associate
CODIA
24946

DISEÑO ESTRUCTURAL
NOMBRE
CODIA
00000

DISEÑO SANITARIO
NOMBRE
CODIA
00000

DISEÑO ELÉCTRICO
NOMBRE
CODIA
00000

DISEÑO MECÁNICO
NOMBRE
CODIA
00000

COLABORADORES
NOMBRE


VISTAS DEL
PROYECTO

A.4 No. HOJA:
04

FECHA: 15/Diciembre/2025 **REVISION:** 004


01

DETALLE:

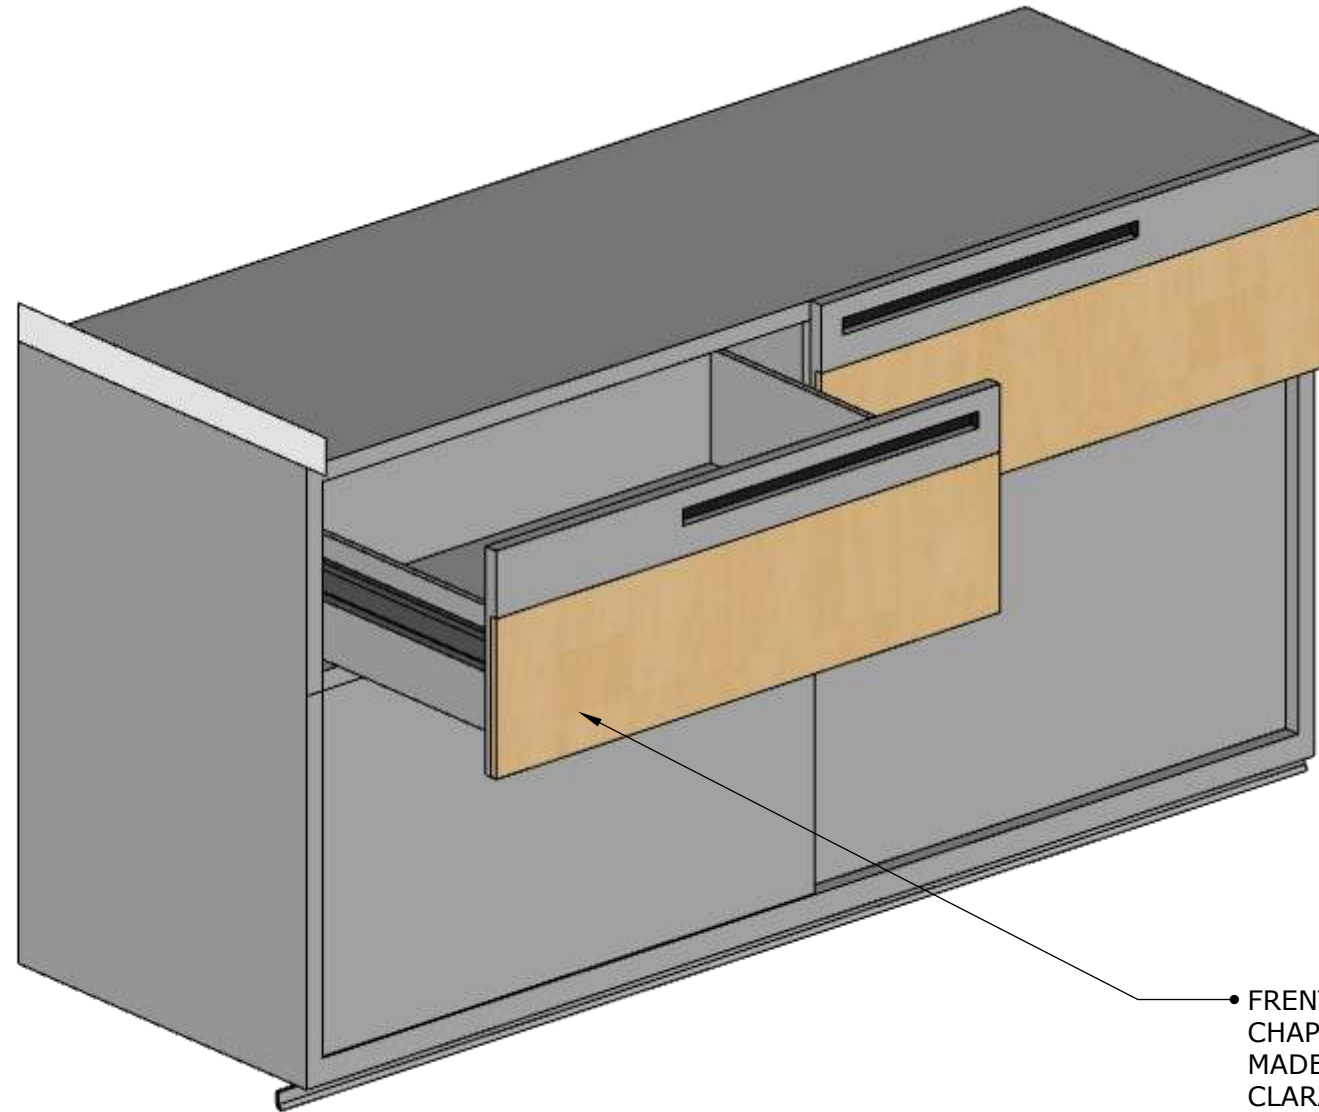

• FRENTE CON
CHAPA DE
MADERA
CLARA

02
DETALLE:

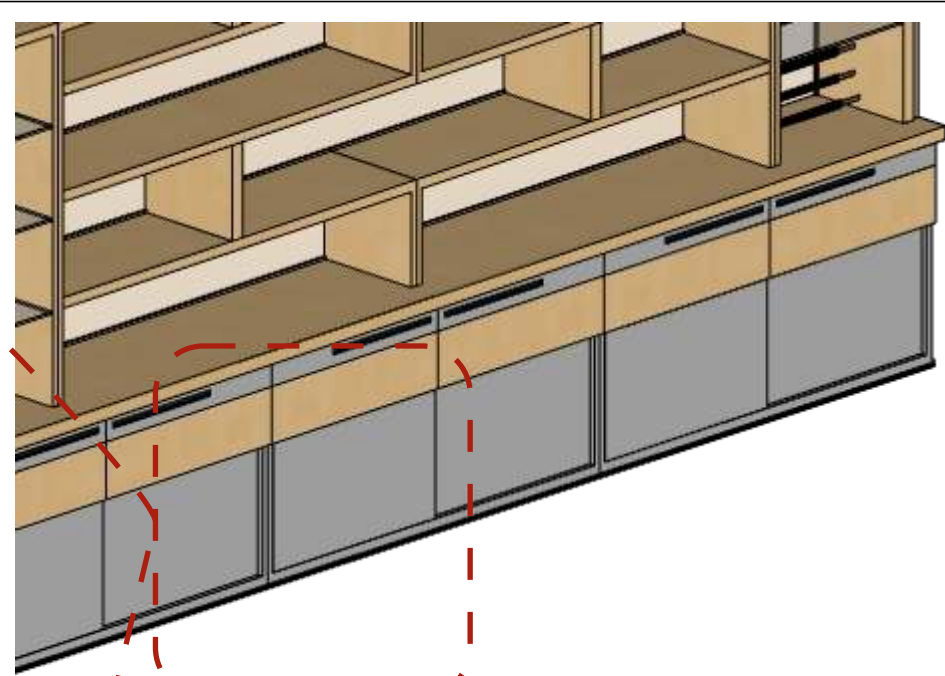

Echenique Subervi
Arquitectos & Asociados, S.R.L.

Fco. Prats Ramírez
No.861, El Millón, D.N.
Tel: 809-534-1295

PROYECTO:
Samurai Main
Sushi Bar Design

No. de Proyecto
25-315

CLIENTE
Samurai SRL
C. del Seminario #57
Plantini, D.N.

DISEÑO ARQUITECTONICO
ARQ. Armando M.
Echenique S.
Intl. Assoc. AIA, LEED Green
Associate
CODIA
24946

DISEÑO ESTRUCTURAL
NOMBRE
CODIA
00000

DISEÑO SANITARIO
NOMBRE
CODIA
00000

DISEÑO ELÉCTRICO
NOMBRE
CODIA
00000

DISEÑO MECÁNICO
NOMBRE
CODIA
00000

COLABORADORES
NOMBRE

VISTAS DEL
PROYECTO

A.5


No. HOJA:
05


FECHA:
15/Diciembre/2025

REVISION:
004

01


DETALLE: ISOMETRICA EXPLOSIVA DEL MOBILIARIO

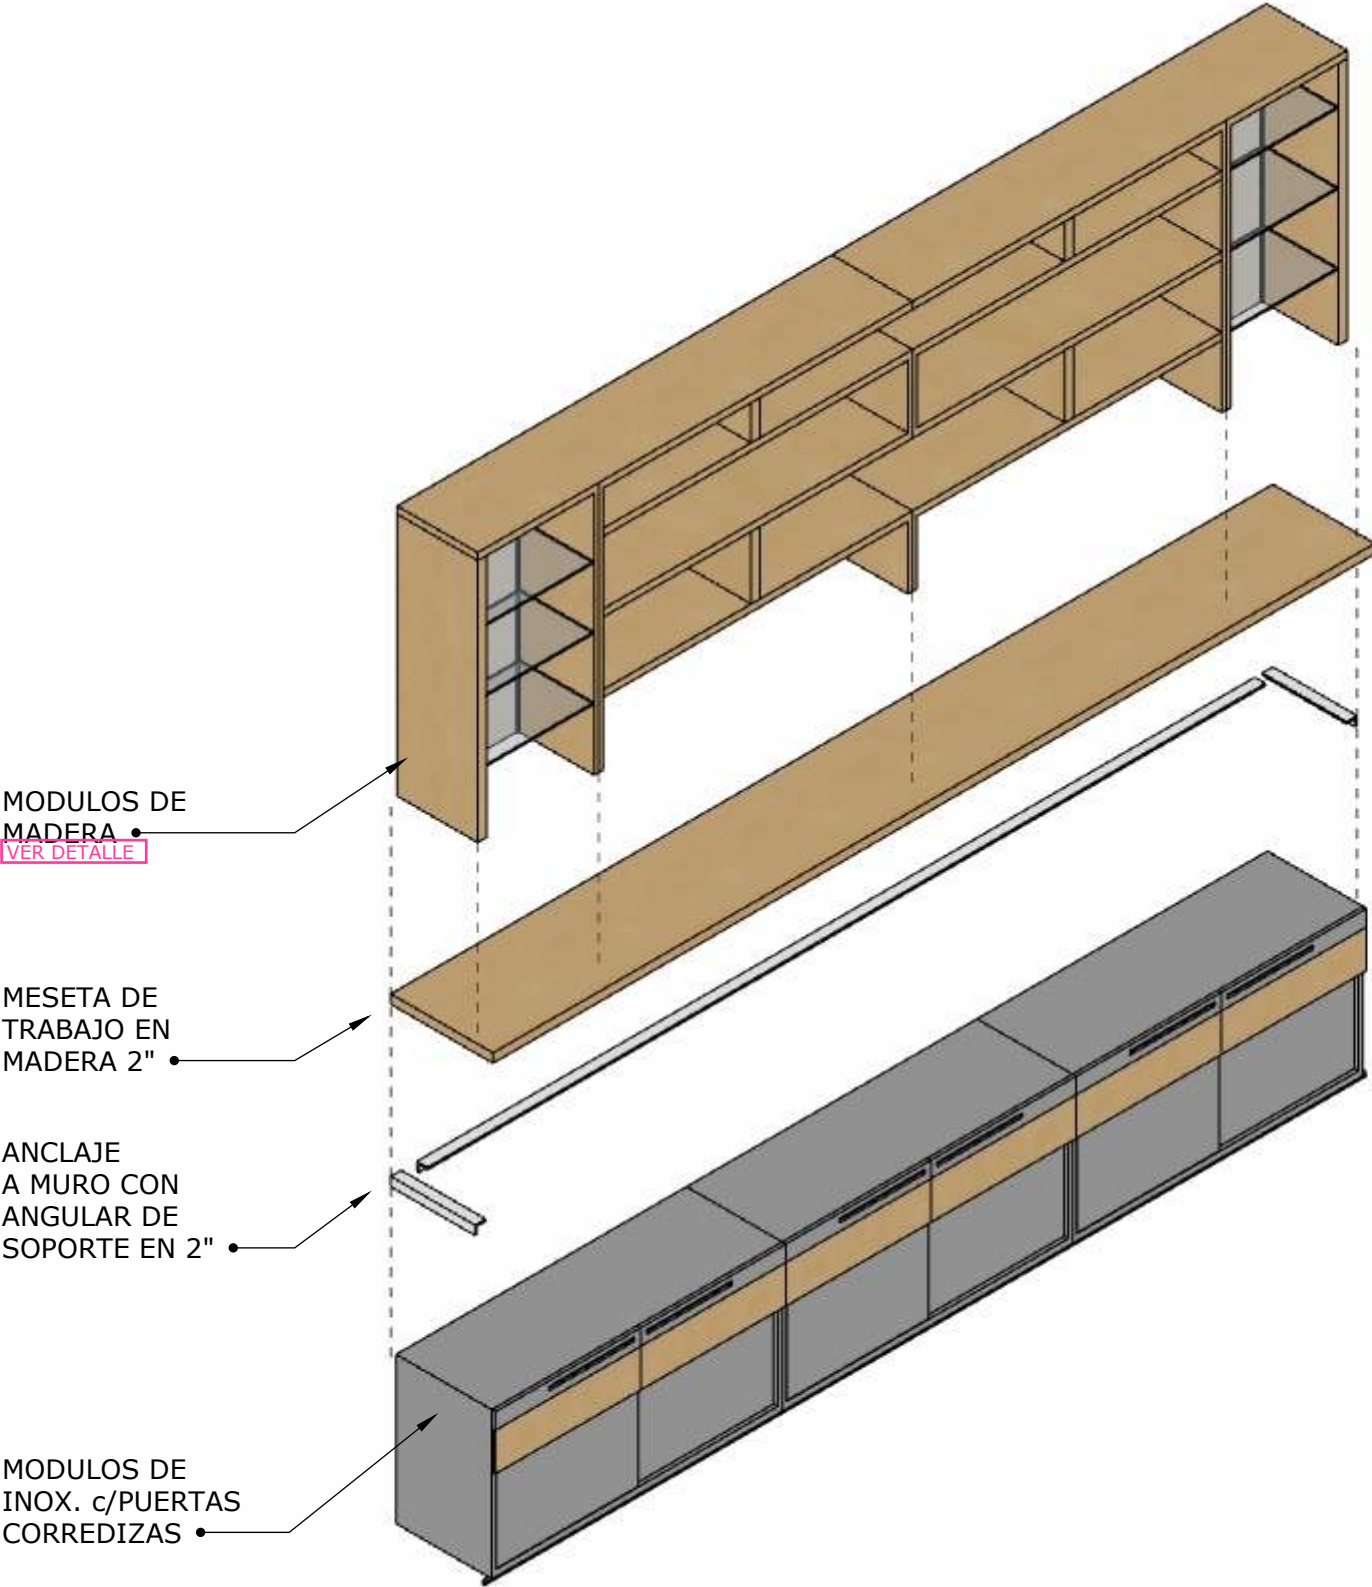

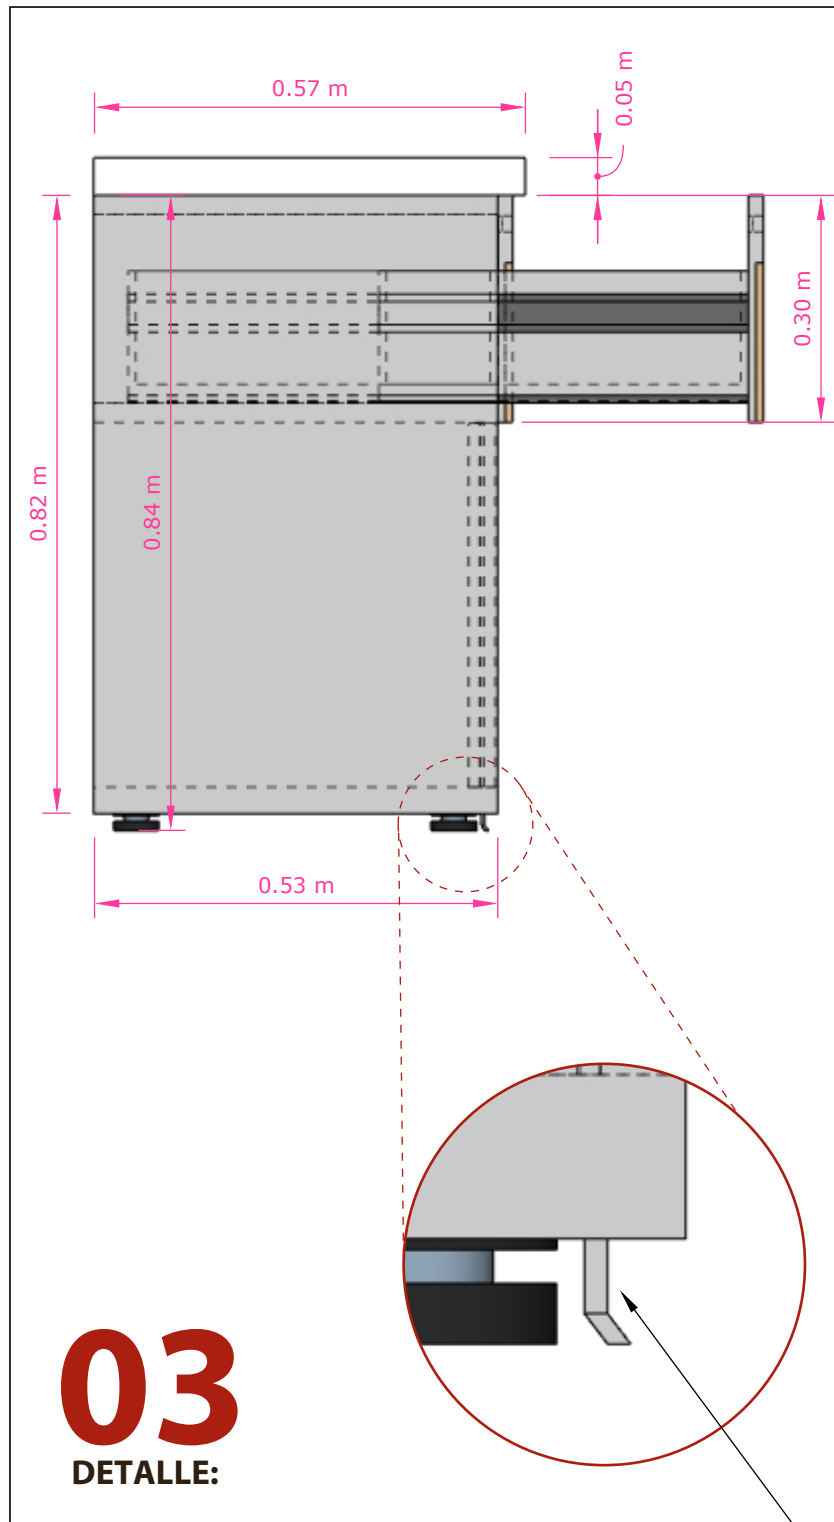

FRENTE GAVETA
CON CHAPA DE
MADERA CLARA

ZOCALO
CUBREFALTA
EN INOX.

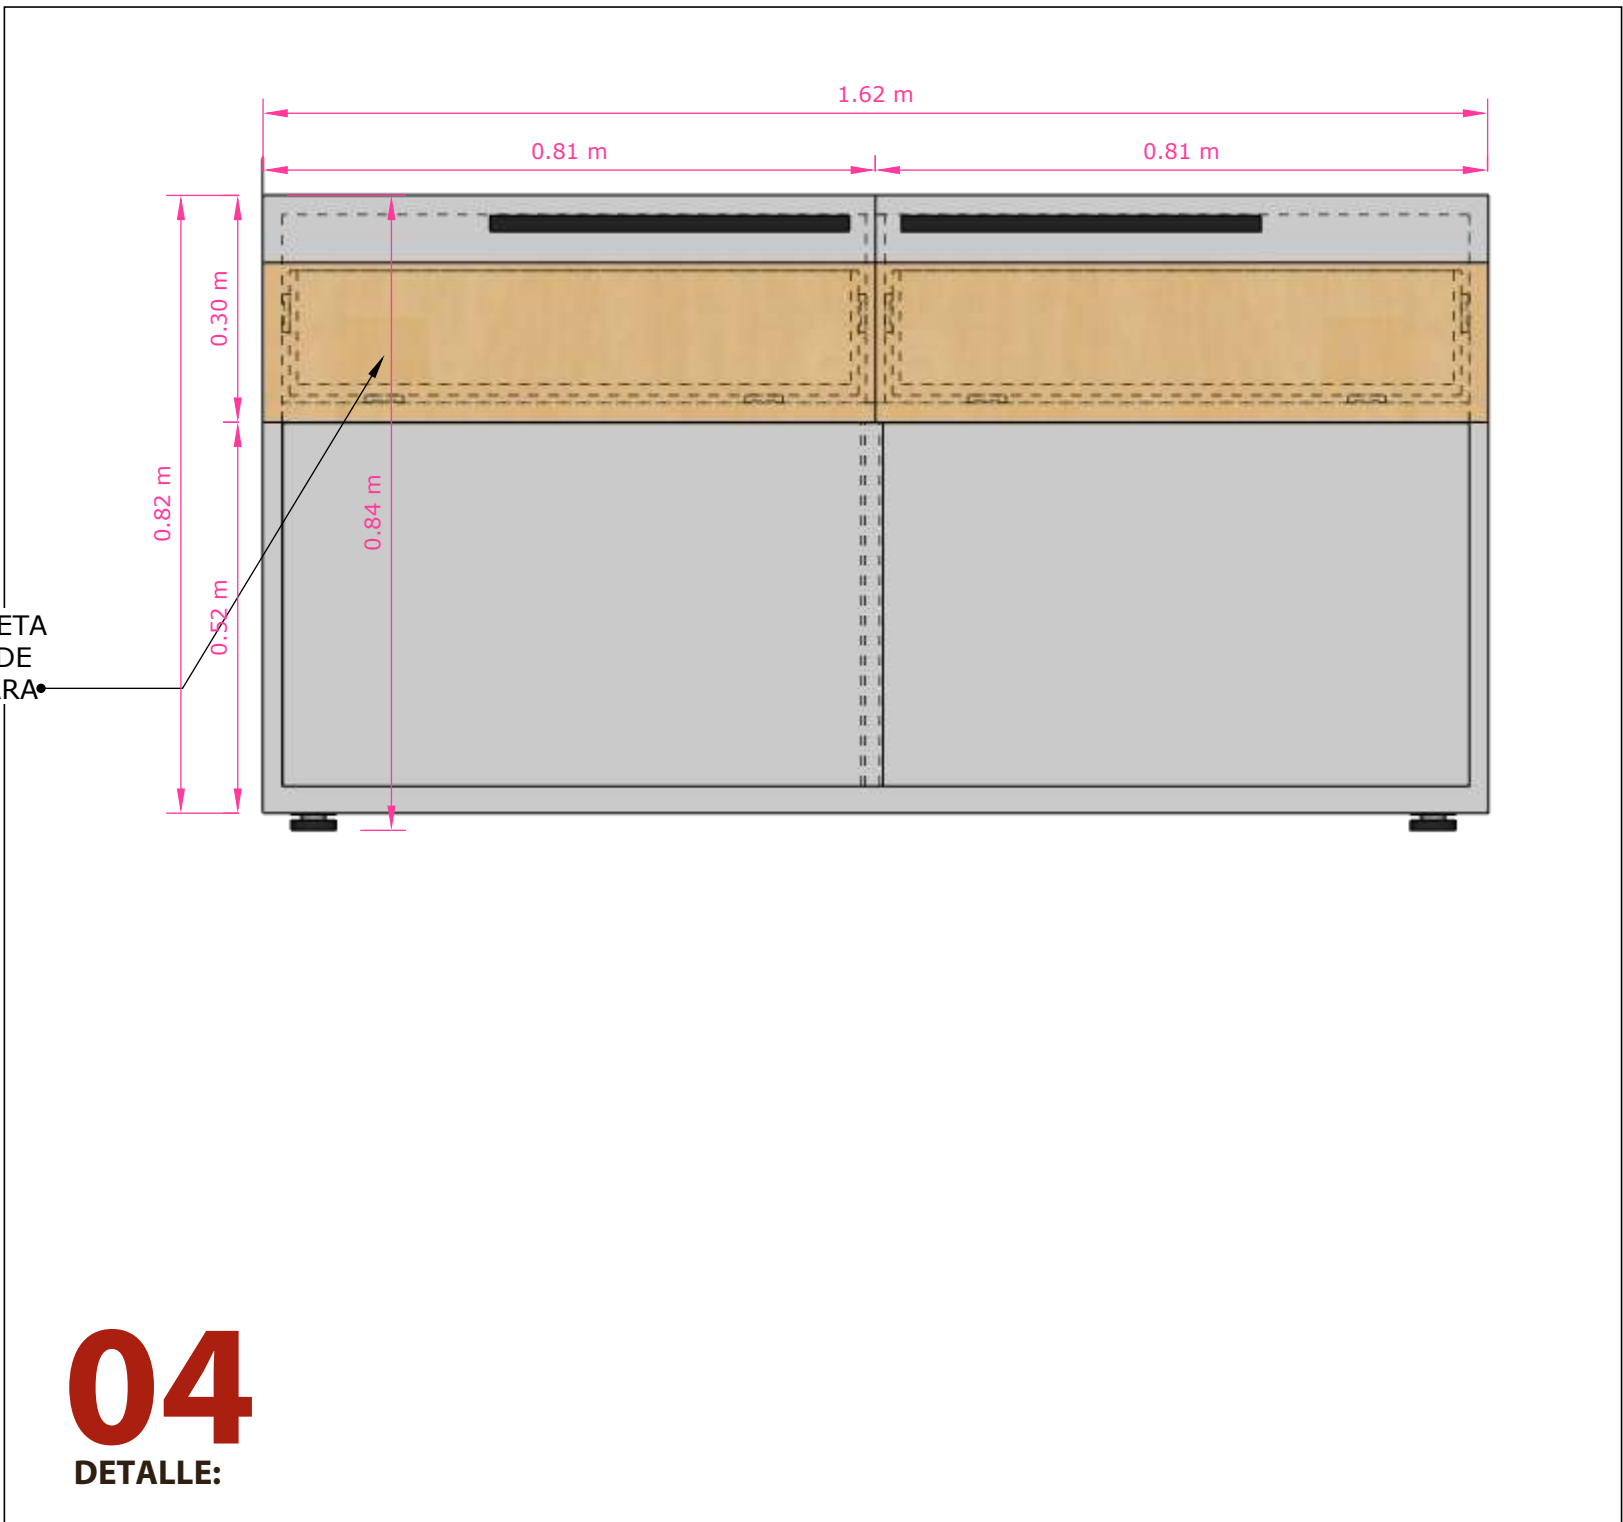



01

SUSHIBAR: DISEÑO PROPUESTO PLAFOND



Echenique Subervi
Arquitectos & Asociados, S.R.L.

Fco. Prats Ramirez
No.861, El Millón, D.N.
Tel: 809-534-1295

PROYECTO:
Samurai Main
Sushi Bar Design

No. de Proyecto
25-315

CLIENTE
Samurai SRL
C. del Seminario #57
Plantini, D.N.

DISEÑO ARQUITECTONICO
ARQ. Armando M.
Echenique S.
Intl. Assoc. AIA, LEED Green
Associate
CODIA
24946

DISEÑO ESTRUCTURAL
NOMBRE
CODIA
00000

DISEÑO SANITARIO
NOMBRE
CODIA
00000

DISEÑO ELÉCTRICO
NOMBRE
CODIA
00000

DISEÑO MECÁNICO
NOMBRE
CODIA
00000

COLABORADORES
NOMBRE



Echenique Subervi
Arquitectos & Asociados, S.R.L.

VISTAS DEL
PROYECTO

A.8

No. HOJA:
08

FECHA:
15/Diciembre/2025


REVISION:
004

ECHENIQUE SUBERVI ARQUITECTOS & ASOCIADOS S.R.L.

Se reserva el derecho exclusivo de reproducción total o parcial de este documento y/o de su contenido.

01

SUSHIBAR: SKETCH DETALLE MADERA EN PLAFOND

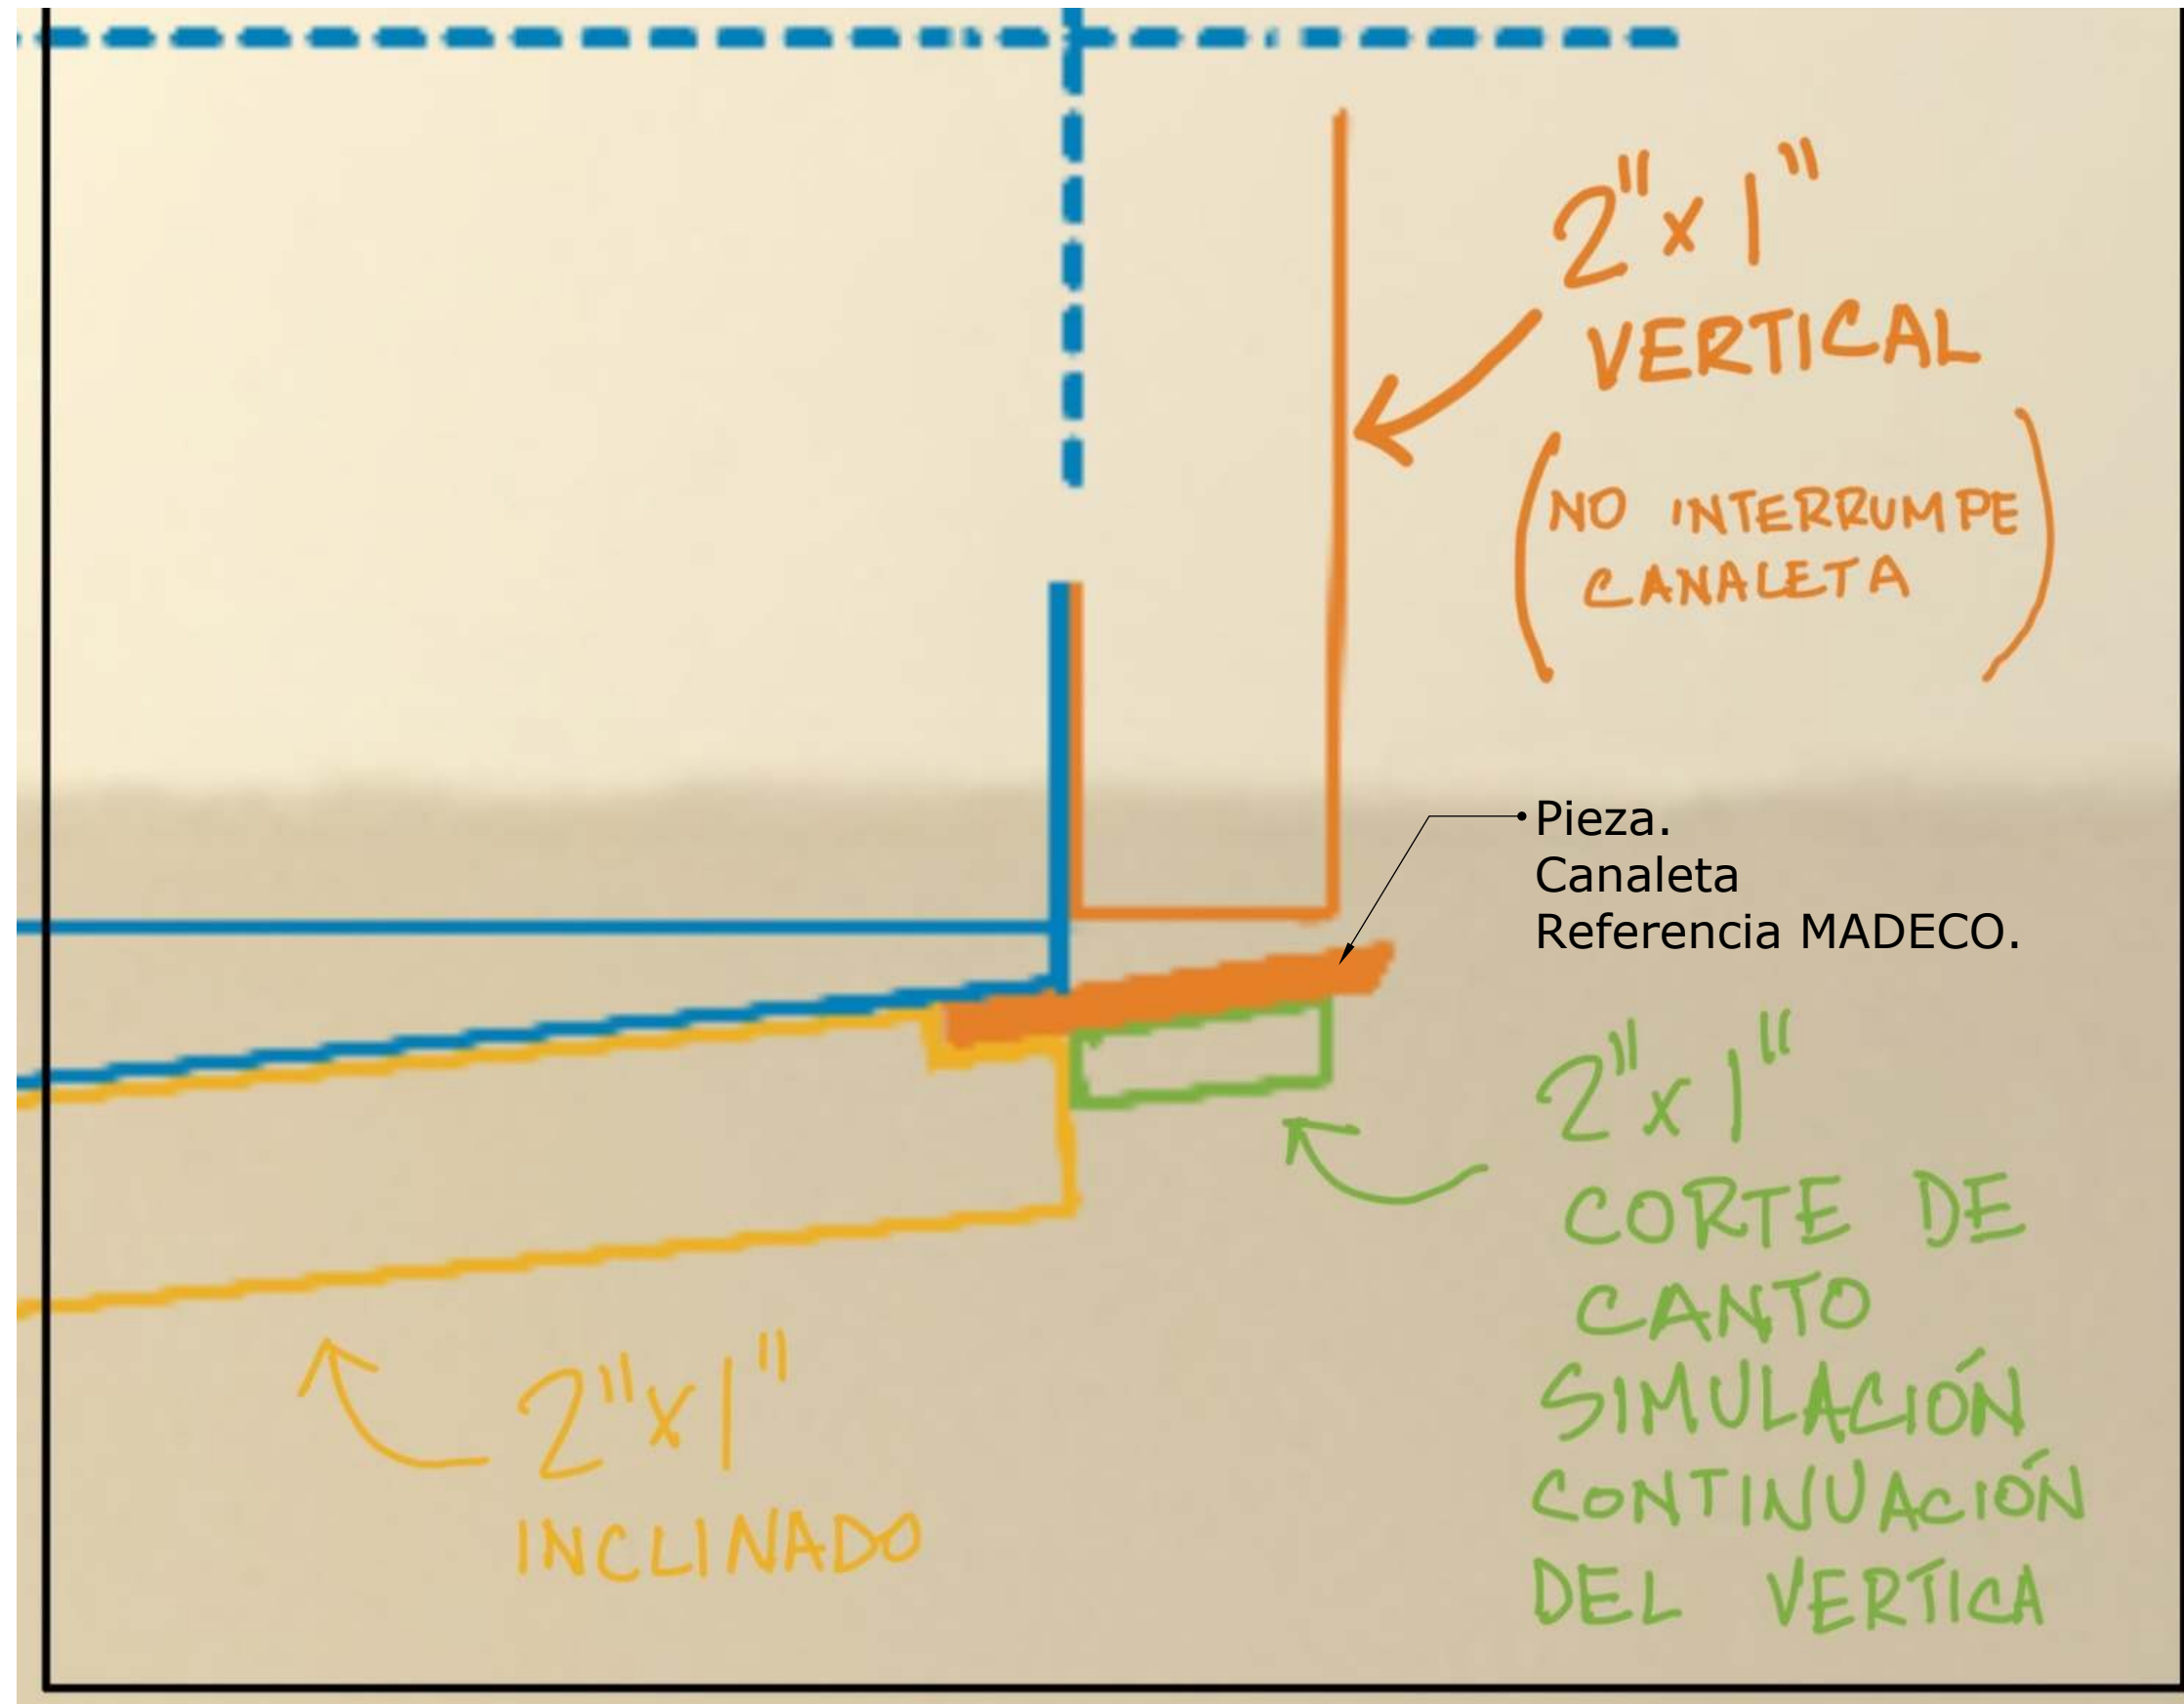

Echenique Suberví
Arquitectos & Asociados, S.R.L.

Fco. Prats Ramírez
No.861, El Millón, D.N.
Tel: 809-534-1295

PROYECTO:
Samurai Main
Sushi Bar Design

No. de Proyecto
25-315

CLIENTE
Samurai SRL
C. del Seminario #57
Plantini, D.N.

DISEÑO ARQUITECTONICO
ARQ. Armando M.
Echenique S.
Intl. Assoc. AIA, LEED Green
Associate
CODIA
24946

DISEÑO ESTRUCTURAL
NOMBRE
CODIA
00000

DISEÑO SANITARIO
NOMBRE
CODIA
00000

DISEÑO ELÉCTRICO
NOMBRE
CODIA
00000

DISEÑO MECÁNICO
NOMBRE
CODIA
00000

COLABORADORES
NOMBRE

**VISTAS DEL
PROYECTO**

A.9


No. HOJA:
09

FECHA:
15/Diciembre/2025

REVISION:
004

ECHENIQUE SUBERVÍ ARQUITECTOS & ASOCIADOS S.R.L.


Se reserva el derecho exclusivo de reproducción total o parcial de este documento y/o de su contenido.

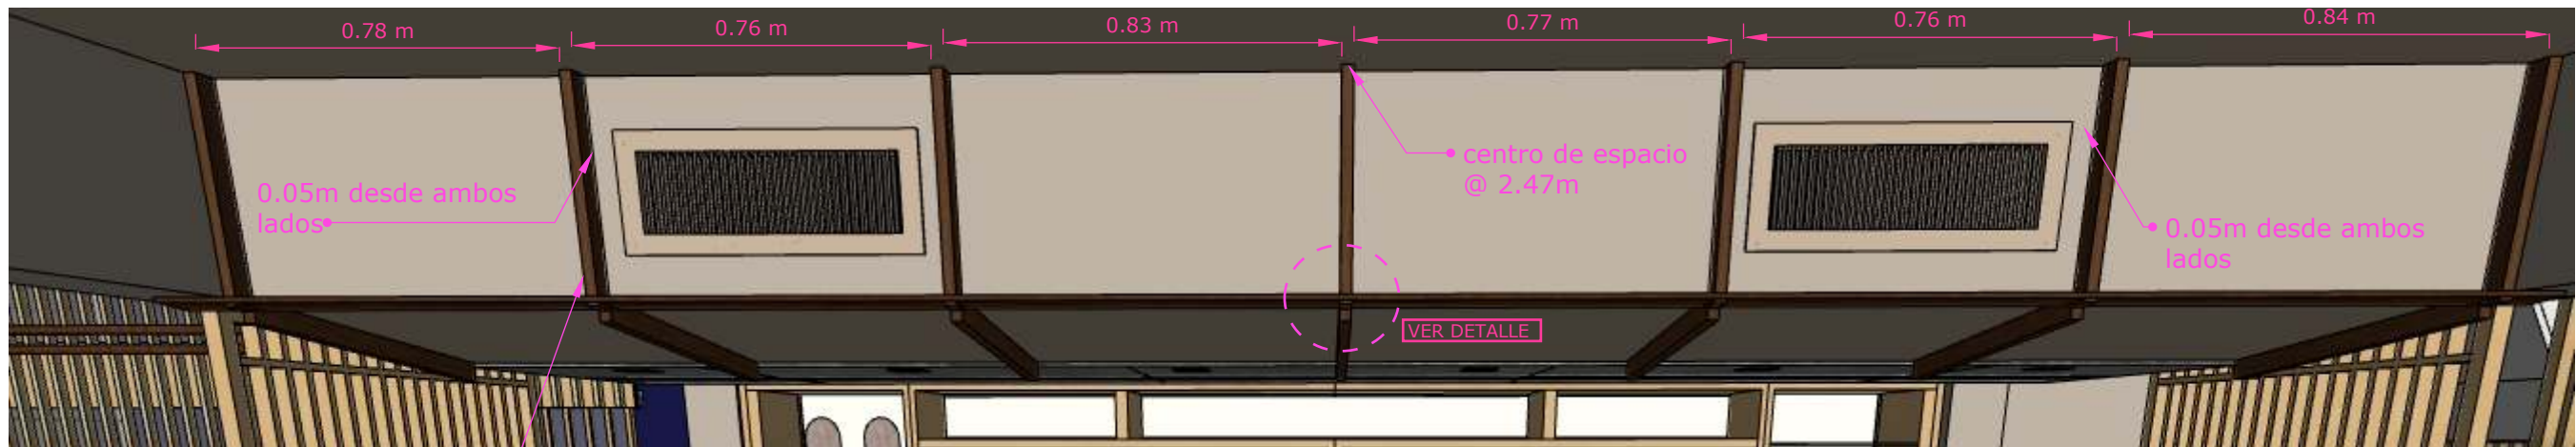

01


SUSHIBAR: ELEVACION FRONTAL PLAFOND

2"x 1" OLEO 03

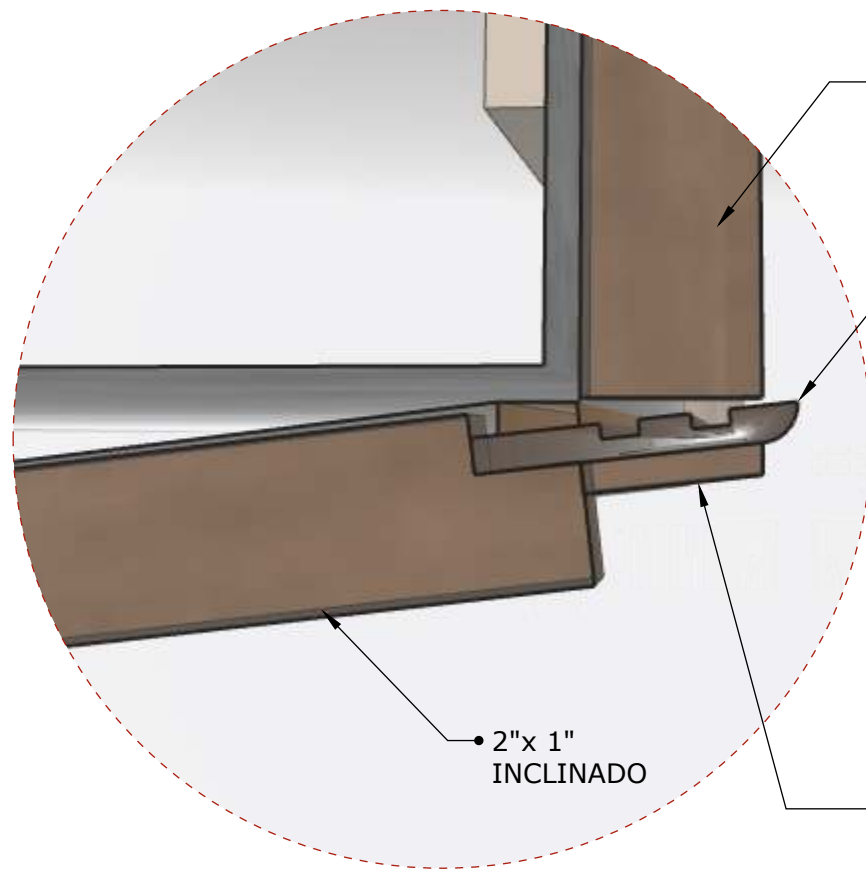

02

SUSHIBAR: DETALLE MADERA EN PLAFOND

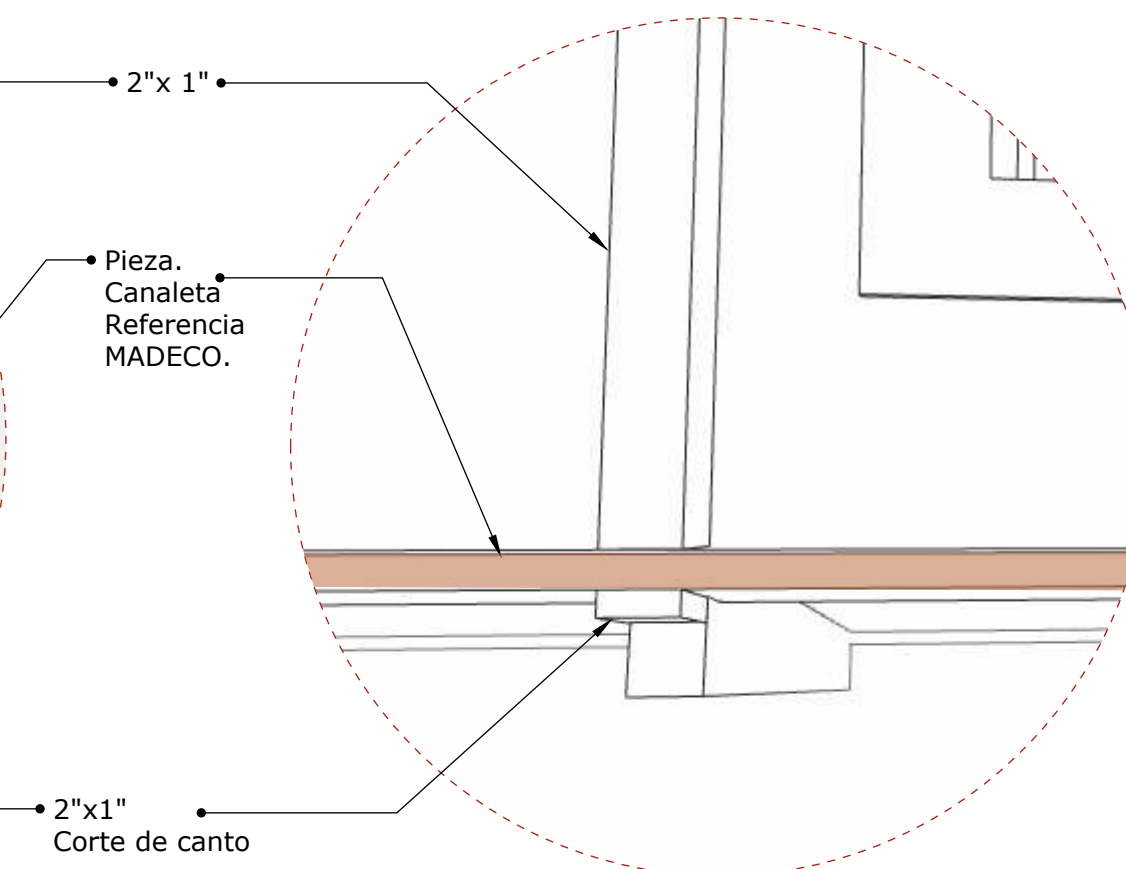


03

SUSHIBAR: DETALLE MADERA EN PLAFOND



04

**SUSHIBAR: DETALLE MADERA REFERENCIA
VISUAL DE TRABADO Y TONALIDAD**

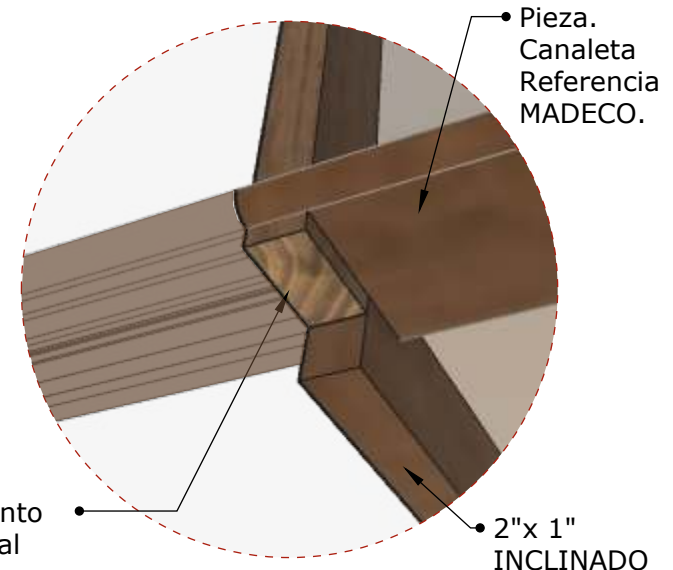

2"x 1"
Corte de canto
cont. vertical

2"x 1"
INCLINADO



Echenique Suberví
Arquitectos & Asociados, S.R.L.

Fco. Prats Ramírez
No.861, El Millón, D.N.
Tel: 809-534-1295

PROYECTO:
Samurai Main
Sushi Bar Design

No. de Proyecto
25-315

CLIENTE
Samurai SRL
C. del Seminario #57
Plantini, D.N.

DISEÑO ARQUITECTONICO
ARQ. Armando M.
Echenique S.
Intl. Assoc. AIA, LEED Green
Associate
CODIA
24946

DISEÑO ESTRUCTURAL
NOMBRE
CODIA
00000

DISEÑO SANITARIO
NOMBRE
CODIA
00000

DISEÑO ELÉCTRICO
NOMBRE
CODIA
00000


DISEÑO MECÁNICO
NOMBRE
CODIA
00000

COLABORADORES
NOMBRE

**VISTAS DEL
PROYECTO**


A.11 No. HOJA:
011

FECHA: 15/Diciembre/2025 **REVISION:** 004

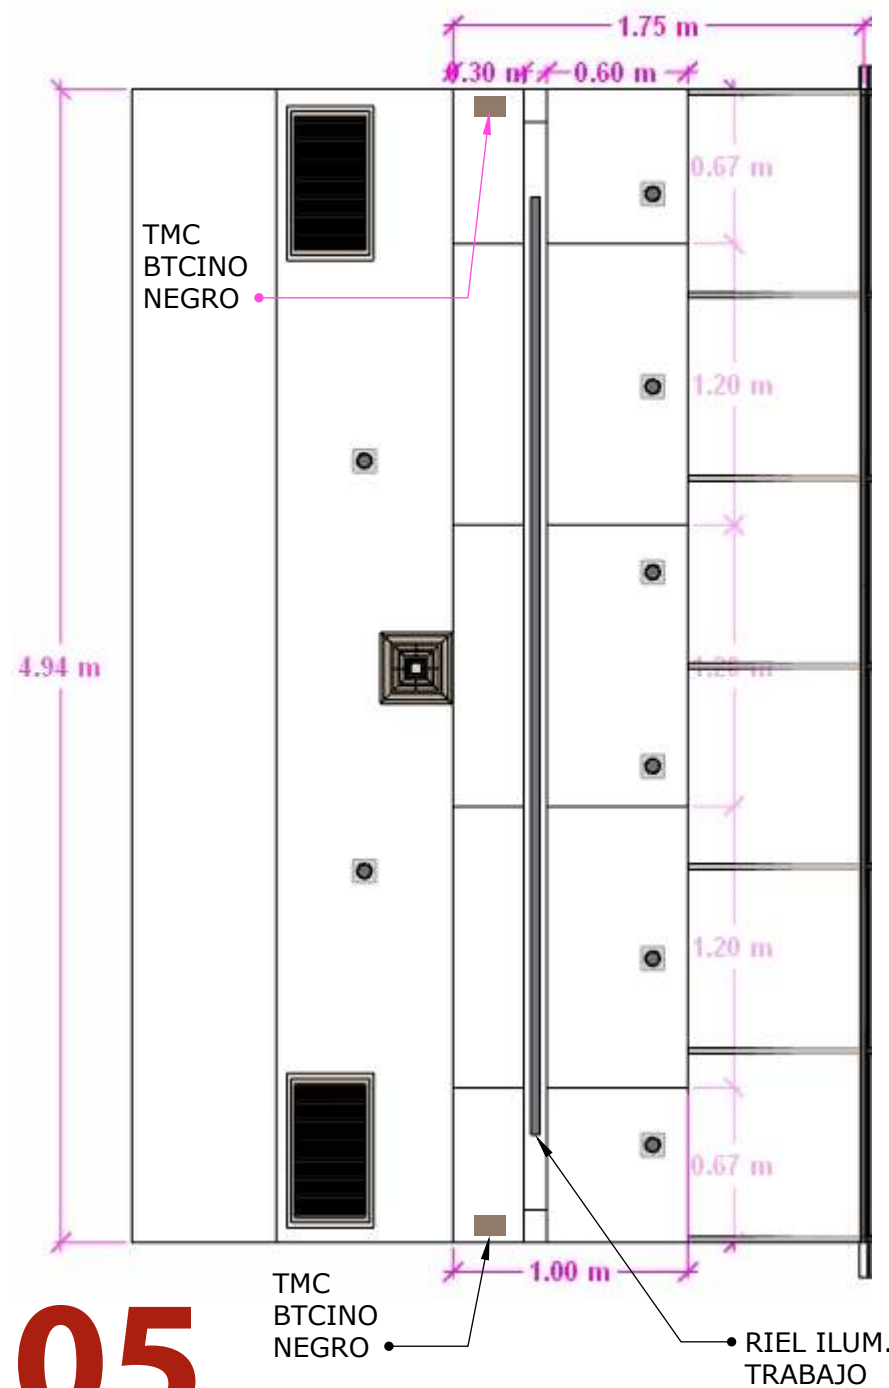

05

DETALLE: PLAFOND

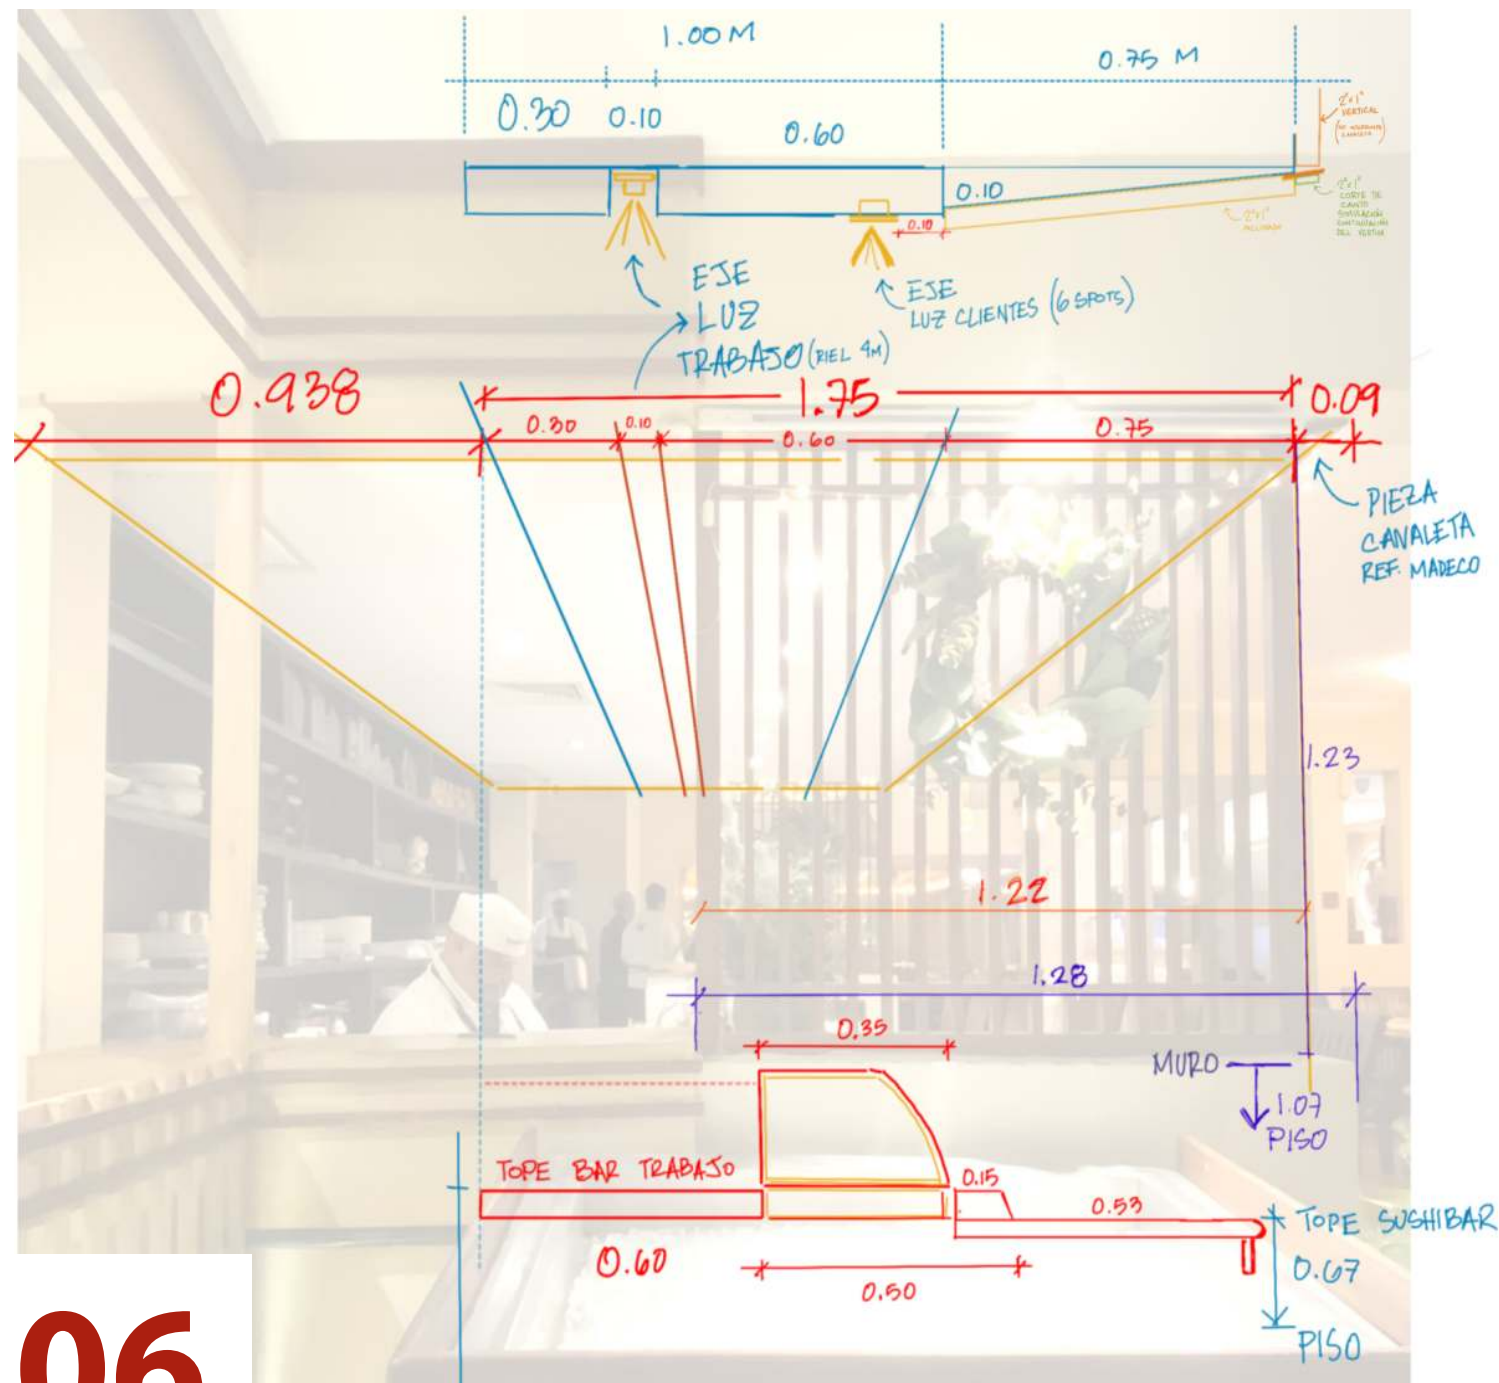

06

DETALLE: ANOTACIONES PARA REPLANTEO



Echenique Suberví
Arquitectos & Asociados, S.R.L.

ECHENIQUE SUBERVÍ ARQUITECTOS & ASOCIADOS S.R.L.

Se reserva el derecho exclusivo de reproducción total o parcial de este documento y/o de su contenido.