


PROYECTO

Casa Privada



Echenique Suberví
Arquitectos & Asociados, SRL

A01	INDICE Y SIMBOLOGIA	
A02	LOCALIZACION Y UBICACION	
A03	PLANTA ARQ. DE CONJUNTO	
A04	PLANTA ARQ. PRIMER NIVEL	
A05	PLANTA ARQ. SEGUNDO NIVEL	
A06	PLANTA AMUEBLADA PRIMER NIVEL	
A07	PLANTA AMUEBLADA SEGUNDO NIVEL	
A08	PLANTA DE TECHOS	
A09	PLANTA DIMENSIONADA PRIMER NIVEL	
A10	PLANTA DIMENSIONADA SEGUNDO NIVEL	
A11	SECCIONES 01	
A12	SECCIONES 02	
A13	SECCIONES 03	
A14	SECCIONES 04	
A15	ELEVACION FRONTAL	
A16	ELEVACION DERECHA	
A17	ELEVACION POSTERIOR	
A18	ELEVACION IZQUIERDA	
A19	VISTAS	
A20	VISTAS	
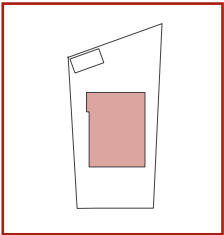

KEYPLAN

SIMBOLOGIA						
	INDICADOR EJE	1 No DEL EJE			INDICADOR ELEVACION INTERIOR	1,2,3,4 No ELEVACION
	INDICADOR SECCION	1 No DEL DIBUJO 2 No DE LA HOJA	3 NOMBRE DE LA SECCION 4 ESCALA DEL DIBUJO		INDICADOR NIVEL	1 COTA DE NIVEL
	INDICADOR ELEVACION	1 No DEL DIBUJO 2 No DE LA HOJA	3 NOMBRE DE LA ELEVACION 4 ESCALA DEL DIBUJO		INDICADOR ACABADO	
	INDICADOR DIBUJO	1 No DEL DIBUJO EN LA HOJA 2 No DE LA HOJA	3 NOMBRE DEL DIBUJO 4 ESCALA DEL DIBUJO		INDICADOR MATERIALES EN PLANTA Y SECCIONES	1 MURO DE BLOQUES 2 HORMICON ARMADO
	INDICADOR ACABADOS	1 PISO 2 ZOCALDO	3 PAREDES 4 TECHID		PUNTO DE REFERENCIA DE CONTROL (PARA REPLANTEO)	
	INDICADOR PORTAJE	1 TIPO DE PUERTA 2 No. DE HOJA (DIBUJO DETALLE PUERTA)			PUNTO GEOREFERENCIADO	
	INDICADOR VENTANA	1 TIPO DE VENTANA 2 No. DE HOJA (DIBUJO DETALLE VENTANA)				



Echenique Subervi
Arquitectos & Asociados, S.R.L.

Fco. Prats Ramírez
No.861, El Millón, D.N.
Tel: 809-534-1295

PROYECTO:
Casa
Privada
No. de Proyecto

CLIENTE

DISEÑO ARQUITECTONICO
ARQ. Armando M.
Echenique S.
Intl. Assoc. AIA, LEED Green
Associate

CODIA
24946

DISEÑO INTERIORES
NOMBRE
CODIA
00000

DISEÑO ESTRUCTURAL
NOMBRE
CODIA
00000

DISEÑO ELÉCTRICO
NOMBRE
CODIA
00000


DISEÑO SANITARIO
NOMBRE
CODIA
00000

DISEÑO MECÁNICO
NOMBRE
CODIA
00000

COLABORADORES
ARQ. ----
ARQ. ----

A.02 No. HOJA:
01

FECHA: REVISION:

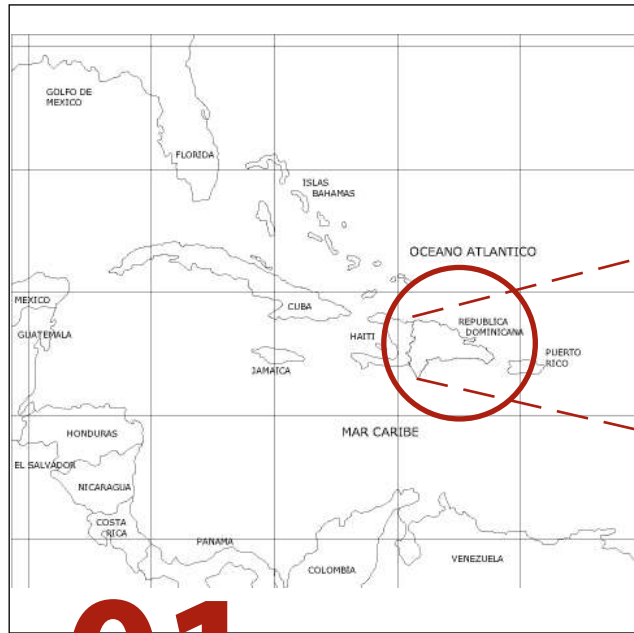

01

EL CARIBE


Escala: NO ESCALA



02

LA ISLA

Escala: NO ESCALA

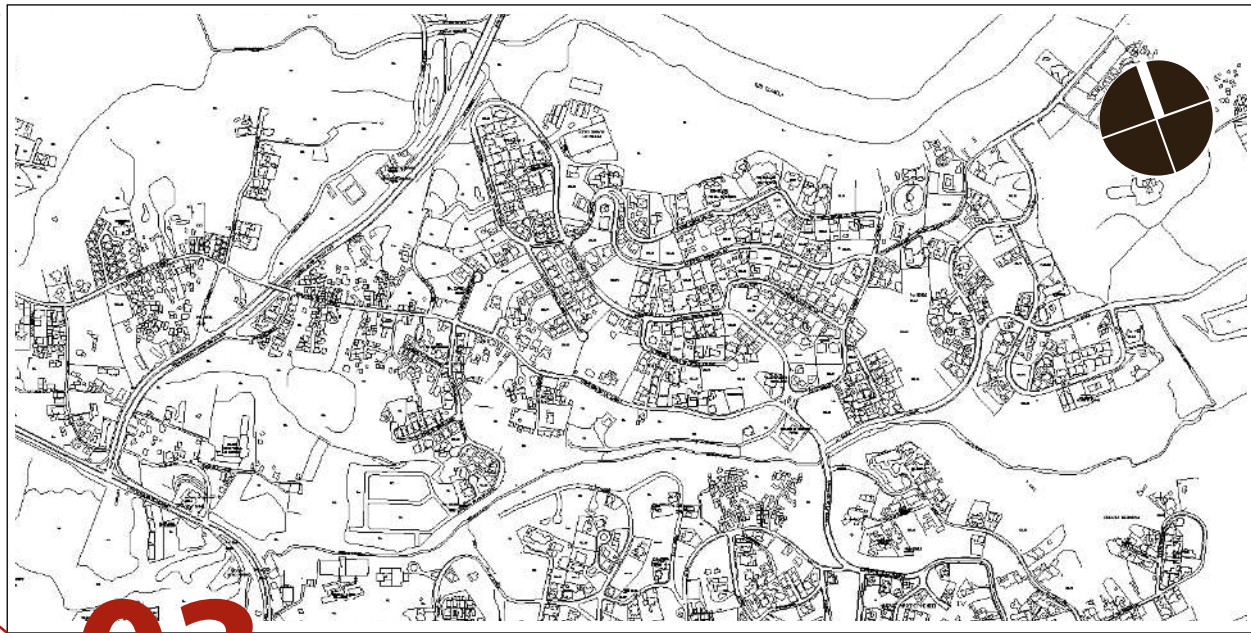

03

LA CIUDAD


Escala: NO ESCALA



04

EL SECTOR

Escala: NO ESCALA

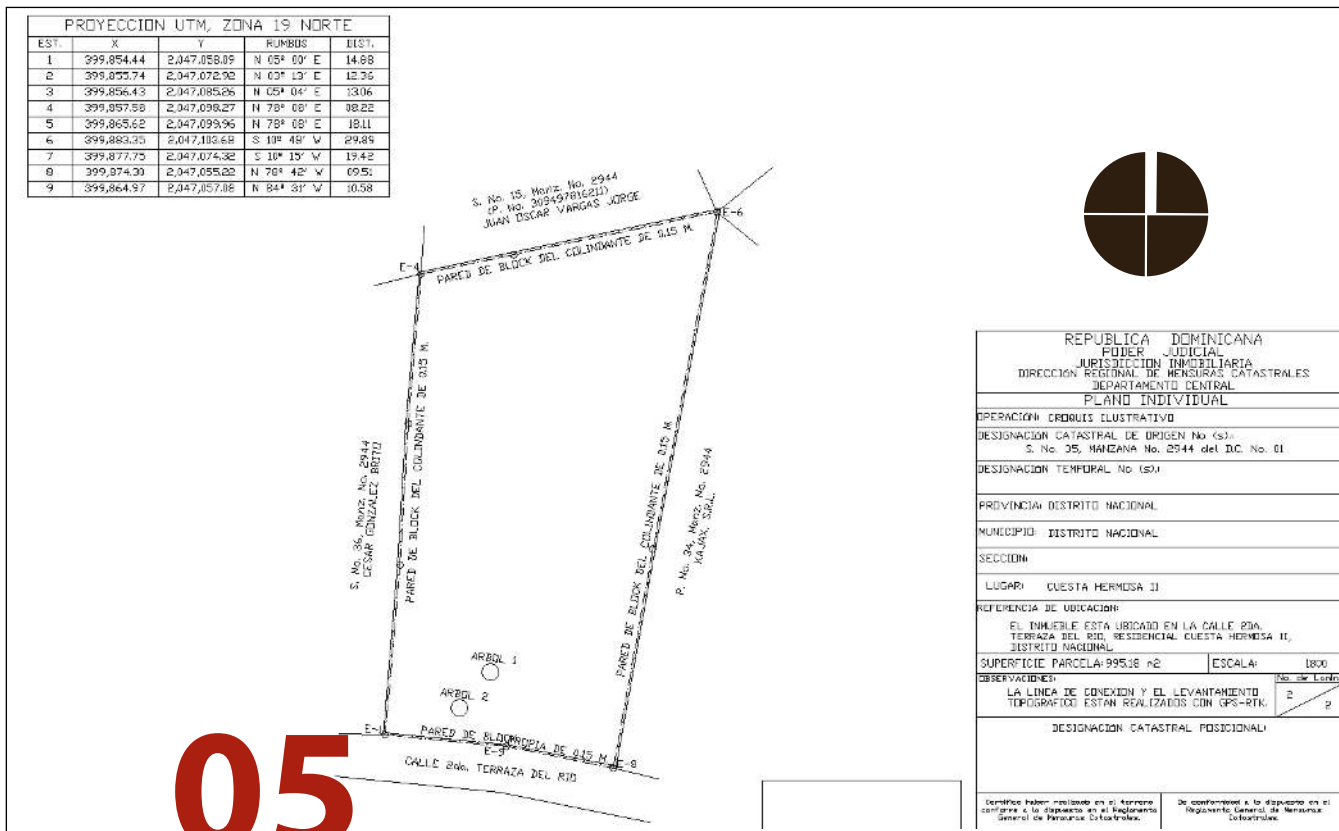


05

CATASTRAL


Escala: NO ESCALA

ECHENIQUE SUBERVI ARQUITECTOS & ASOCIADOS S.R.L.

Se reserva el derecho exclusivo de reproducción total o parcial de este documento y/o de su contenido.

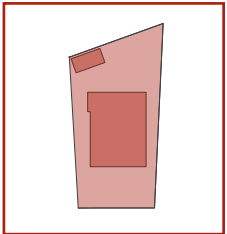

KEYPLAN

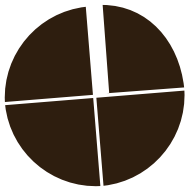

ECHENIQUE SUBERVI ARQUITECTOS & ASOCIADOS S.R.L.
Se reserva el derecho exclusivo de reproducción total o parcial de este documento y/o de su contenido.



Fco. Prats Ramírez
No.861, El Millón, D.N.
Tel: 809-534-1295

PROYECTO:
Casa Privada
No. de Proyecto

CLIENTE

DISEÑO ARQUITECTONICO
ARQ. Armando M.
Echenique S.
Intl. Assoc. AIA, LEED Green
Associate

CODIA
24946

DISEÑO INTERIORES
NOMBRE
CODIA
00000

DISEÑO ESTRUCTURAL
NOMBRE
CODIA
00000

DISEÑO ELÉCTRICO
NOMBRE
CODIA
00000

DISEÑO SANITARIO
NOMBRE
CODIA
00000

DISEÑO MECÁNICO
NOMBRE
CODIA
00000

COLABORADORES
ARQ. ----
ARQ. ----

A.03 No. HOJA:
01



FECHA: REVISION:

01




A
01

PLANTA DE CONJUNTO

Escala: 1:250

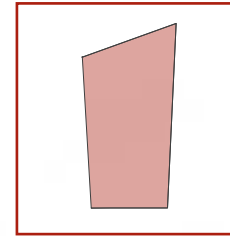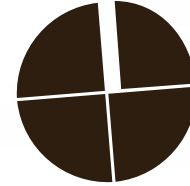

KEYPLAN

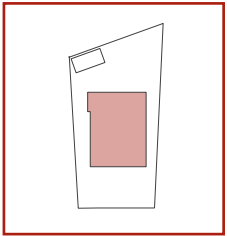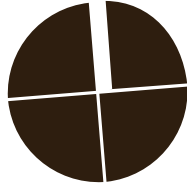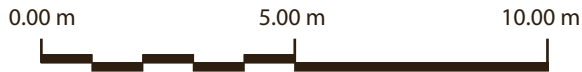

KEYPLAN

AREA	METRAJE
ENTRADA	33.70M2
JARDIN INTERIOR	18.55M2
LAVADO	4.95M2
HAB. SERVICIO	11.40M2
BAÑO SERVICIO	2.76M2
COCINA CALIENTE	14.80M2
PANTRY	0.75M2
BUTLERS PANTRY	5.39M2
BAÑO VISITA	5.42M2
ESTUDIO PRINCIPAL	31.90M2
COCINA FRIA	25.20 M2
BAR	3.15M2
FOYER POSTERIOR	40M2
COMEDOR PRINCIPAL	27.40 M2
SALA PRINCIPAL	34.80M2
TERRAZA POSTERIOR	35.60M2



Fco. Prats Ramírez
No.861, El Millón, D.N.
Tel: 809-534-1295

PROYECTO:
Casa
Privada
No. de Proyecto

CLIENTE

DISEÑO ARQUITECTONICO
ARQ. Armando M.
Echenique S.
Intl. Assoc. AIA, LEED Green
Associate

CODIA
24946

DISEÑO INTERIORES
NOMBRE
CODIA
00000

DISEÑO ESTRUCTURAL
NOMBRE
CODIA
00000

DISEÑO ELÉCTRICO
NOMBRE
CODIA
00000


DISEÑO SANITARIO
NOMBRE
CODIA
00000

DISEÑO MECÁNICO
NOMBRE
CODIA
00000


COLABORADORES
ARQ. ----
ARQ. ----

A.06 No. HOJA:
01


FECHA: REVISION:

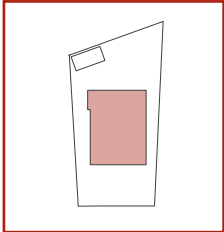

KEYPLAN

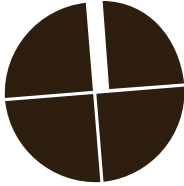

AREA	METRAJE
FOYER 2DO NIVEL	7.12M2
PLAYROOM	13.25M2
BAÑO 3	6.20M2
HABITACION SECUNDARIA	25.46M2
CLOSET R. B. 3	5.10M2
VERTEDERO	1.61M2
CLOSET R. B. 2	3.38M2
KITCHENETTE	0.85M2
FAMILY ROOM	13.16M2
CLOSET R. BLANCA	2.76M2
CLOSET 1	12.00M2
BAÑO 1	11.05M2
PASILLO	34.45M2
HABITACION PRINCIPAL 1	26.35M2
HABITACION PRINCIPAL 2	24.85M2
CLOSET 2	15.40M2
BAÑO 2	8.71M2

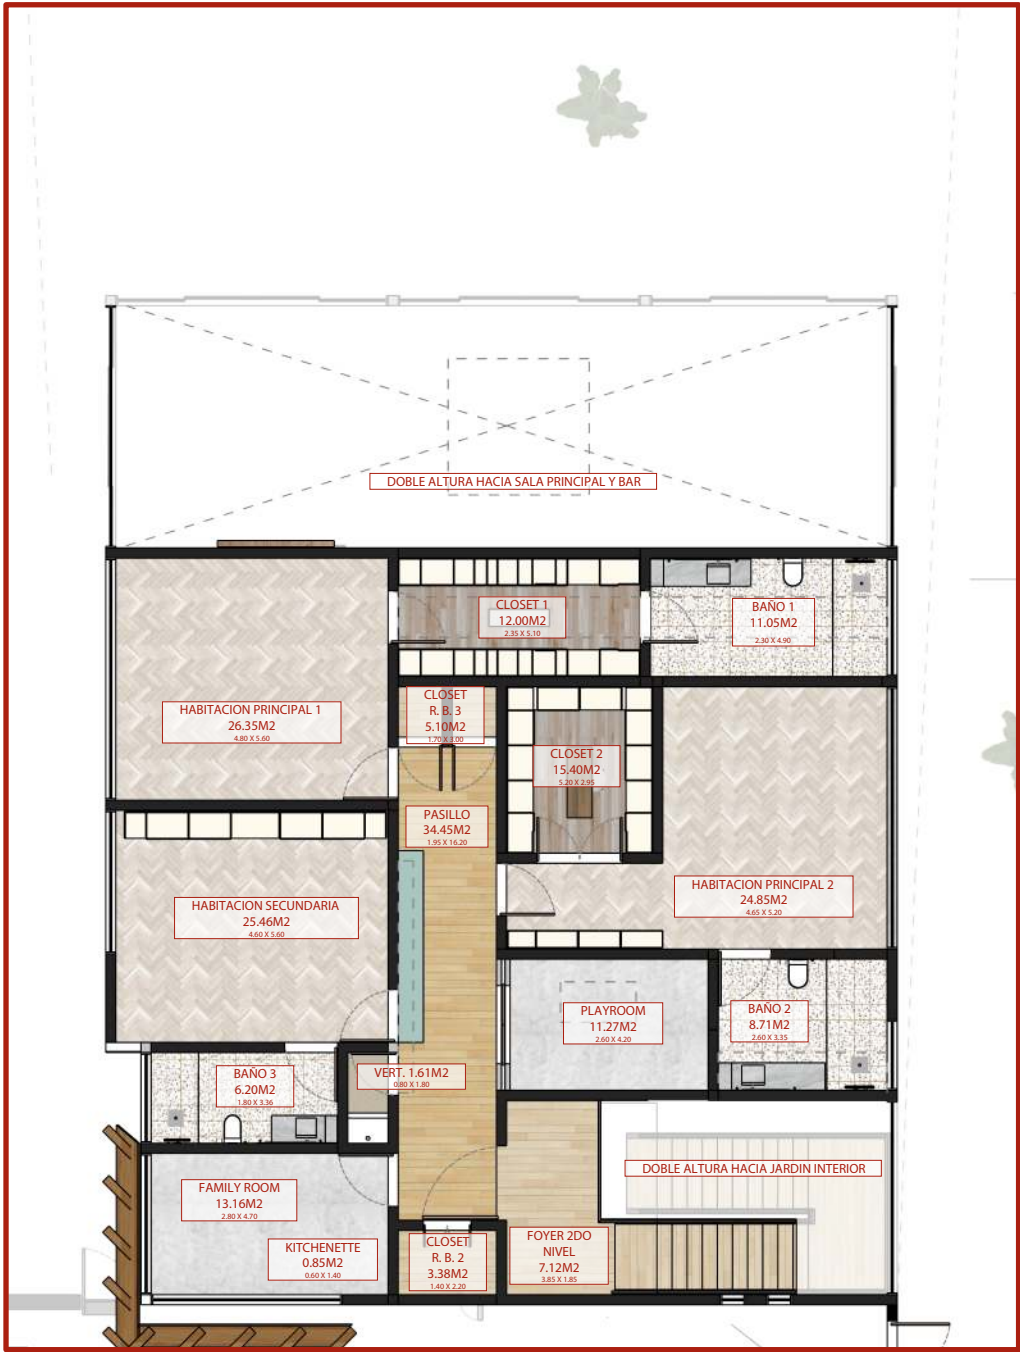

01



PLANTA ARQUITECTONICA
NIVEL 2

Escala: 1:250





ECHENIQUE SUBERVÍ ARQUITECTOS & ASOCIADOS S.R.L.
Se reserva el derecho exclusivo de reproducción total o parcial de este documento y/o de su contenido.

01



PLANTA AMUEBLADA
NIVEL 1

Escala: 1:250

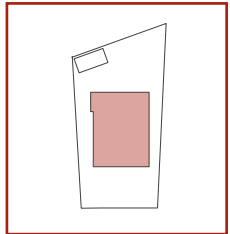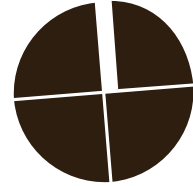

KEYPLAN



Fco. Prats Ramírez
No.861, El Millón, D.N.
Tel: 809-534-1295

PROYECTO:
Casa
Privada
No. de Proyecto

CLIENTE

DISEÑO ARQUITECTONICO
ARQ. Armando M.
Echenique S.
Intl. Assoc. AIA, LEED Green
Associate

CODIA
24946

DISEÑO INTERIORES
NOMBRE
CODIA
00000

DISEÑO ESTRUCTURAL
NOMBRE
CODIA
00000

DISEÑO ELÉCTRICO
NOMBRE
CODIA
00000



DISEÑO SANITARIO
NOMBRE
CODIA
00000

DISEÑO MECÁNICO
NOMBRE
CODIA
00000

COLABORADORES
ARQ. ----
ARQ. ----

A.07 No. HOJA:
01

FECHA: REVISION:

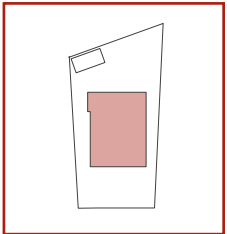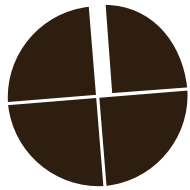

KEYPLAN



Fco. Prats Ramírez
No.861, El Millón, D.N.
Tel: 809-534-1295

PROYECTO:
Casa Privada
No. de Proyecto

CLIENTE

DISEÑO ARQUITECTONICO
ARQ. Armando M.
Echenique S.
Intl. Assoc. AIA, LEED Green
Associate

CODIA
24946

DISEÑO INTERIORES
NOMBRE
CODIA
00000

DISEÑO ESTRUCTURAL
NOMBRE
CODIA
00000

DISEÑO ELÉCTRICO
NOMBRE
CODIA
00000

DISEÑO SANITARIO
NOMBRE
CODIA
00000

DISEÑO MECÁNICO
NOMBRE
CODIA
00000

COLABORADORES
ARQ. ----
ARQ. ----

01



PLANTA AMUEBLADA
NIVEL 2


Escala: 1:250

ECHENIQUE SUBERVÍ ARQUITECTOS & ASOCIADOS S.R.L.



Se reserva el derecho exclusivo de reproducción total o parcial de este documento y/o de su contenido.

A.08 No. HOJA:
01

FECHA: REVISION:

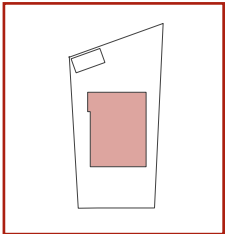

KEYPLAN

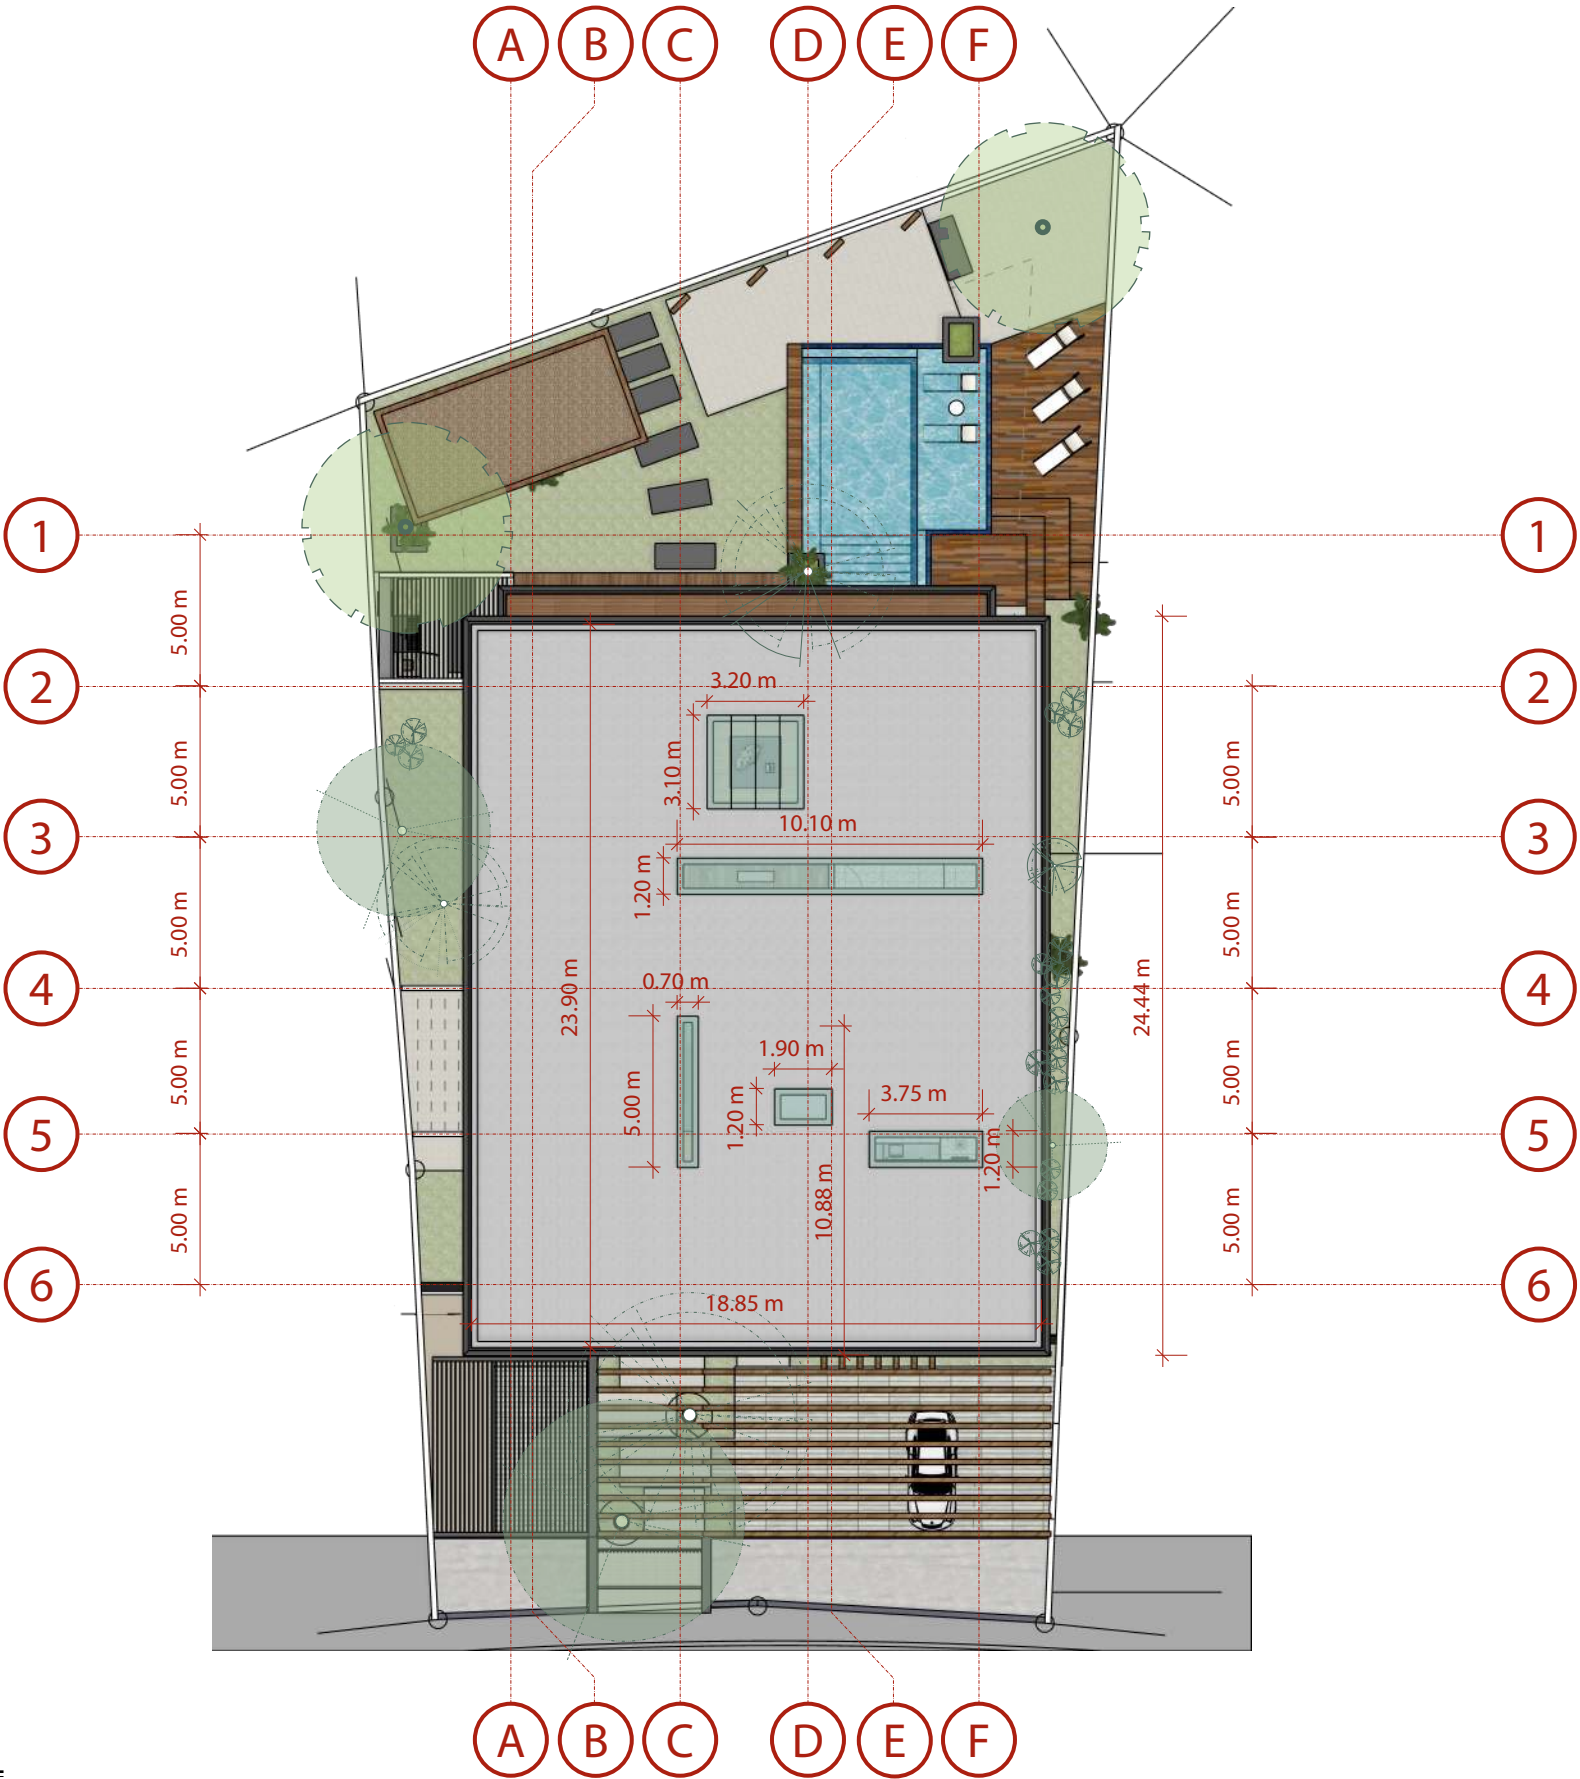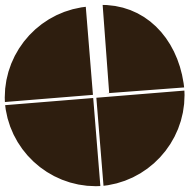

01

PLANTA DE TECHOS

Escala: 1:200



Fco. Prats Ramírez
No.861, El Millón, D.N.
Tel: 809-534-1295

PROYECTO:
Casa
Privada
No. de Proyecto

CLIENTE

DISEÑO ARQUITECTONICO
ARQ. Armando M.
Echenique S.
Intl. Assoc. AIA, LEED Green
Associate

CODIA
24946

DISEÑO INTERIORES
NOMBRE
CODIA
00000

DISEÑO ESTRUCTURAL
NOMBRE
CODIA
00000

DISEÑO ELÉCTRICO
NOMBRE
CODIA
00000

DISEÑO SANITARIO
NOMBRE
CODIA
00000

DISEÑO MECÁNICO
NOMBRE
CODIA
00000

COLABORADORES
ARQ. ----
ARQ. ----

A.09 No. HOJA:
01

FECHA: REVISION:



Echenique Suberví
Arquitectos & Asociados, S.R.L.

Fco. Prats Ramírez
No.861, El Millón, D.N.
Tel: 809-534-1295

PROYECTO:
Casa
Privada
No. de Proyecto

CLIENTE

DISEÑO ARQUITECTONICO
ARQ. Armando M.
Echenique S.
Intl. Assoc. AIA, LEED Green
Associate

CODIA
24946

DISEÑO INTERIORES
NOMBRE
CODIA
00000

DISEÑO ESTRUCTURAL
NOMBRE
CODIA
00000

DISEÑO ELÉCTRICO
NOMBRE
CODIA
00000

DISEÑO SANITARIO
NOMBRE
CODIA
00000

DISEÑO MECÁNICO
NOMBRE
CODIA
00000

COLABORADORES
ARQ. ----
ARQ. ----

A.10 No. HOJA:
01

FECHA: REVISION:



01

A
01

ELEVACION FRONTAL

Escala: 1:200

0.00 m 5.00 m 10.00 m

ECHENIQUE SUBERVÍ ARQUITECTOS & ASOCIADOS S.R.L.
Se reserva el derecho exclusivo de reproducción total o parcial de este documento y/o de su contenido.



01

A
01

ELEVACION LATERAL DERECHA

Escala: 1:200

0.00 m 5.00 m 10.00 m



Echenique Suberví
Arquitectos & Asociados, S.R.L.

Fco. Prats Ramírez
No.861, El Millón, D.N.
Tel: 809-534-1295

PROYECTO:
Casa
Privada
No. de Proyecto

CLIENTE

DISEÑO ARQUITECTONICO
ARQ. Armando M.
Echenique S.
Intl. Assoc. AIA, LEED Green
Associate

CODIA
24946

DISEÑO INTERIORES
NOMBRE
CODIA
00000

DISEÑO ESTRUCTURAL
NOMBRE
CODIA
00000

DISEÑO ELÉCTRICO
NOMBRE
CODIA
00000

DISEÑO SANITARIO
NOMBRE
CODIA
00000

DISEÑO MECÁNICO
NOMBRE
CODIA
00000

COLABORADORES
ARQ. ----
ARQ. ----

A.12 No. HOJA:
01

FECHA: **REVISION:**




01



ELEVACION POSTERIOR

Escala: 1:200

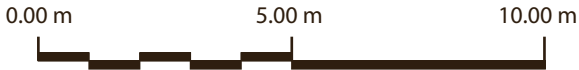

ECHENIQUE SUBERVÍ ARQUITECTOS & ASOCIADOS S.R.L.
Se reserva el derecho exclusivo de reproducción total o parcial de este documento y/o de su contenido.



Echenique Suberví
Arquitectos & Asociados, S.R.L.

Fco. Prats Ramírez
No.861, El Millón, D.N.
Tel: 809-534-1295

PROYECTO:
Casa
Privada
No. de Proyecto

CLIENTE

DISEÑO ARQUITECTONICO
ARQ. Armando M.
Echenique S.
Intl. Assoc. AIA, LEED Green
Associate

CODIA
24946

DISEÑO INTERIORES
NOMBRE
CODIA
00000

DISEÑO ESTRUCTURAL
NOMBRE
CODIA
00000

DISEÑO ELÉCTRICO
NOMBRE
CODIA
00000

DISEÑO SANITARIO
NOMBRE
CODIA
00000

DISEÑO MECÁNICO
NOMBRE
CODIA
00000

COLABORADORES
ARQ. ----
ARQ. ----

A.13 No. HOJA:
01

FECHA: REVISION:



01



ELEVACION LATERAL IZQUIERDA

Escala: 1:200



ECHENIQUE SUBERVÍ ARQUITECTOS & ASOCIADOS S.R.L.
Se reserva el derecho exclusivo de reproducción total o parcial de este documento y/o de su contenido.



01



VISTAS

Escala: 1:200



Echenique Suberví
Arquitectos & Asociados, S.R.L.

Fco. Prats Ramírez
No.861, El Millón, D.N.
Tel: 809-534-1295

PROYECTO:
Casa
Privada
No. de Proyecto

CLIENTE

DISEÑO ARQUITECTONICO
ARQ. Armando M.
Echenique S.
Intl. Assoc. AIA, LEED Green
Associate

CODIA
24946

DISEÑO INTERIORES
NOMBRE
CODIA
00000

DISEÑO ESTRUCTURAL
NOMBRE
CODIA
00000

DISEÑO ELÉCTRICO
NOMBRE
CODIA
00000

DISEÑO SANITARIO
NOMBRE
CODIA
00000

DISEÑO MECÁNICO
NOMBRE
CODIA
00000

COLABORADORES
ARQ. ----
ARQ. ----

A.14 No. HOJA:
01

FECHA: REVISION:



01



VISTAS

Escala: 1:200



Echenique Suberví
Arquitectos & Asociados, S.R.L.

Fco. Prats Ramírez
No.861, El Millón, D.N.
Tel: 809-534-1295

PROYECTO:
Casa
Privada
No. de Proyecto

CLIENTE

DISEÑO ARQUITECTONICO
ARQ. Armando M.
Echenique S.
Intl. Assoc. AIA, LEED Green
Associate

CODIA
24946

DISEÑO INTERIORES
NOMBRE
CODIA
00000

DISEÑO ESTRUCTURAL
NOMBRE
CODIA
00000

DISEÑO ELÉCTRICO
NOMBRE
CODIA
00000

DISEÑO SANITARIO
NOMBRE
CODIA
00000

DISEÑO MECÁNICO
NOMBRE
CODIA
00000

COLABORADORES
ARQ. ----
ARQ. ----

A.15 No. HOJA:
01

FECHA: REVISION:



01



VISTAS

Escala: 1:200



Fco. Prats Ramírez
No.861, El Millón, D.N.
Tel: 809-534-1295

PROYECTO:
Casa Privada
No. de Proyecto

CLIENTE

DISEÑO ARQUITECTONICO
ARQ. Armando M.
Echenique S.
Intl. Assoc. AIA, LEED Green Associate

CODIA
24946

DISEÑO INTERIORES
NOMBRE
CODIA
00000

DISEÑO ESTRUCTURAL
NOMBRE
CODIA
00000

DISEÑO ELÉCTRICO
NOMBRE
CODIA
00000

DISEÑO SANITARIO
NOMBRE
CODIA
00000

DISEÑO MECÁNICO
NOMBRE
CODIA
00000

COLABORADORES
ARQ. ----
ARQ. ----

A.16 No. HOJA:
01

FECHA: REVISION:



01



VISTAS

Escala: 1:200



Echenique Subervi
Arquitectos & Asociados, S.R.L.

Fco. Prats Ramírez
No.861, El Millón, D.N.
Tel: 809-534-1295

PROYECTO:
Casa
Privada
No. de Proyecto

CLIENTE

DISEÑO ARQUITECTONICO
ARQ. Armando M.
Echenique S.
Intl. Assoc. AIA, LEED Green
Associate

CODIA
24946

DISEÑO INTERIORES
NOMBRE
CODIA
00000

DISEÑO ESTRUCTURAL
NOMBRE
CODIA
00000

DISEÑO ELÉCTRICO
NOMBRE
CODIA
00000

DISEÑO SANITARIO
NOMBRE
CODIA
00000

DISEÑO MECÁNICO
NOMBRE
CODIA
00000

COLABORADORES
ARQ. ----
ARQ. ----

A.17 No. HOJA:
01

FECHA: REVISION:



01

VISTAS

Escala: 1:200



Echenique Subervi
Arquitectos & Asociados, S.R.L.

Fco. Prats Ramírez
No.861, El Millón, D.N.
Tel: 809-534-1295

PROYECTO:
Casa
Privada
No. de Proyecto

CLIENTE

DISEÑO ARQUITECTONICO
ARQ. Armando M.
Echenique S.
Intl. Assoc. AIA, LEED Green
Associate

CODIA
24946

DISEÑO INTERIORES
NOMBRE
CODIA
00000

DISEÑO ESTRUCTURAL
NOMBRE
CODIA
00000

DISEÑO ELÉCTRICO
NOMBRE
CODIA
00000

DISEÑO SANITARIO
NOMBRE
CODIA
00000

DISEÑO MECÁNICO
NOMBRE
CODIA
00000

COLABORADORES
ARQ. ----
ARQ. ----

A.18 No. HOJA:
01

FECHA: REVISION:



01



VISTAS

Escala: 1:200



Echenique Suberví
Arquitectos & Asociados, S.R.L.

Fco. Prats Ramírez
No.861, El Millón, D.N.
Tel: 809-534-1295

PROYECTO:
Casa
Privada
No. de Proyecto

CLIENTE

DISEÑO ARQUITECTONICO
ARQ. Armando M.
Echenique S.
Intl. Assoc. AIA, LEED Green
Associate

CODIA
24946

DISEÑO INTERIORES
NOMBRE
CODIA
00000

DISEÑO ESTRUCTURAL
NOMBRE
CODIA
00000

DISEÑO ELÉCTRICO
NOMBRE
CODIA
00000

DISEÑO SANITARIO
NOMBRE
CODIA
00000

DISEÑO MECÁNICO
NOMBRE
CODIA
00000

COLABORADORES
ARQ. ----
ARQ. ----

A.19 No. HOJA:
01

FECHA: REVISION:



01



VISTAS

Escala: 1:200



Echenique Suberví
Arquitectos & Asociados, S.R.L.

Fco. Prats Ramírez
No.861, El Millón, D.N.
Tel: 809-534-1295

PROYECTO:
Casa
Privada
No. de Proyecto

CLIENTE

DISEÑO ARQUITECTONICO
ARQ. Armando M.
Echenique S.
Intl. Assoc. AIA, LEED Green
Associate

CODIA
24946

DISEÑO INTERIORES
NOMBRE
CODIA
00000

DISEÑO ESTRUCTURAL
NOMBRE
CODIA
00000

DISEÑO ELÉCTRICO
NOMBRE
CODIA
00000

DISEÑO SANITARIO
NOMBRE
CODIA
00000

DISEÑO MECÁNICO
NOMBRE
CODIA
00000

COLABORADORES
ARQ. ----
ARQ. ----

A.20 No. HOJA:
01

FECHA: REVISION:



01



VISTAS

Escala: 1:200



Echenique Suberví
Arquitectos & Asociados, S.R.L.

Fco. Prats Ramírez
No.861, El Millón, D.N.
Tel: 809-534-1295

PROYECTO:
Casa
Privada
No. de Proyecto

CLIENTE

DISEÑO ARQUITECTONICO
ARQ. Armando M.
Echenique S.
Intl. Assoc. AIA, LEED Green
Associate

CODIA
24946

DISEÑO INTERIORES
NOMBRE
CODIA
00000

DISEÑO ESTRUCTURAL
NOMBRE
CODIA
00000

DISEÑO ELÉCTRICO
NOMBRE
CODIA
00000

DISEÑO SANITARIO
NOMBRE
CODIA
00000

DISEÑO MECÁNICO
NOMBRE
CODIA
00000

COLABORADORES
ARQ. ----
ARQ. ----

A.21 No. HOJA:
01

FECHA: REVISION:



01



VISTAS

Escala: 1:200



Echenique Suberví
Arquitectos & Asociados, S.R.L.

Fco. Prats Ramírez
No.861, El Millón, D.N.
Tel: 809-534-1295

PROYECTO:
Casa Privada
No. de Proyecto

CLIENTE

DISEÑO ARQUITECTONICO
ARQ. Armando M.
Echenique S.
Intl. Assoc. AIA, LEED Green
Associate

CODIA
24946

DISEÑO INTERIORES
NOMBRE
CODIA
00000

DISEÑO ESTRUCTURAL
NOMBRE
CODIA
00000

DISEÑO ELÉCTRICO
NOMBRE
CODIA
00000

DISEÑO SANITARIO
NOMBRE
CODIA
00000

DISEÑO MECÁNICO
NOMBRE
CODIA
00000

COLABORADORES
ARQ. ----
ARQ. ----

A.22 No. HOJA:
01

FECHA: REVISION:



01



VISTAS

Escala: 1:200



Echenique Subervi
Arquitectos & Asociados, S.R.L.

Fco. Prats Ramírez
No.861, El Millón, D.N.
Tel: 809-534-1295

PROYECTO:
Casa
Privada
No. de Proyecto

CLIENTE

DISEÑO ARQUITECTONICO
ARQ. Armando M.
Echenique S.
Intl. Assoc. AIA, LEED Green
Associate

CODIA
24946

DISEÑO INTERIORES
NOMBRE
CODIA
00000

DISEÑO ESTRUCTURAL
NOMBRE
CODIA
00000

DISEÑO ELÉCTRICO
NOMBRE
CODIA
00000

DISEÑO SANITARIO
NOMBRE
CODIA
00000

DISEÑO MECÁNICO
NOMBRE
CODIA
00000

COLABORADORES
ARQ. ----
ARQ. ----

A.23 No. HOJA:
01

FECHA: REVISION: